

**Схема расположения
земельного участка на кадастровом плане территории**
по адресу: Российская Федерация, Смоленская область, Ершичский район, Воргинское сельское поселение, село Ворга, Ленина улица, дом 5 ПМТ_ЗУ_НовожиловСВ

«Согласовано»

Начальник отдела по строительству, архитектуре,
ЖКХ и работе с сельским поселением
Ю.Л. Каменева

18.01.2023

«Утверждена»

Постановление Администрации муниципа-
льного образования - Ершичский район
Смоленской области

№ _____ от _____

Разрешенное использование: Малоэтажная многоквартирная жилая застройка- (2.1.1)


Кадастровый номер: 67:9:00200106

Территориальная зона: СОД

Категория земель: земли населенных пунктов

Площадь участка: 550 кв.м

Планшет: № _____

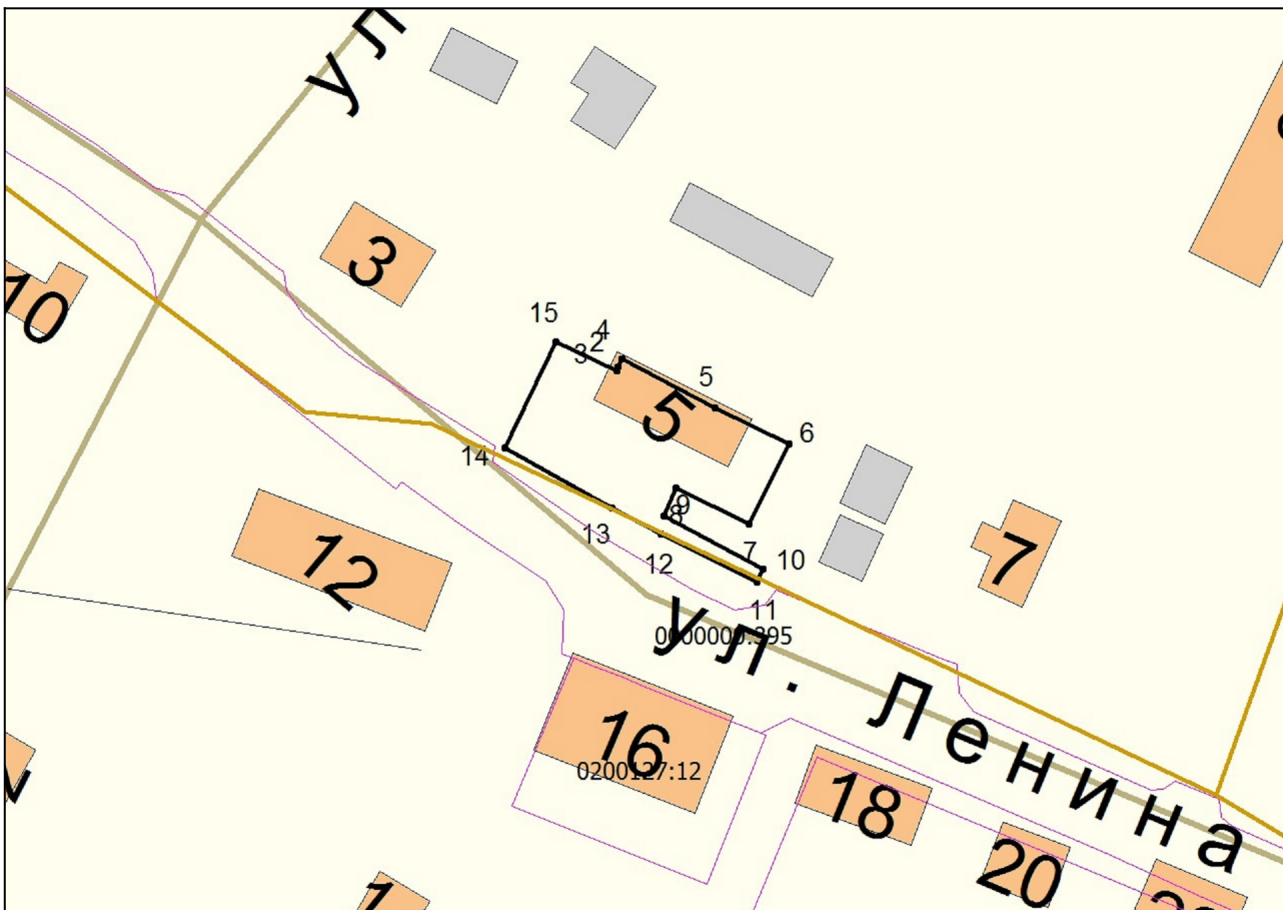

№ п/п	Полигон	Узел	X	Y	Расстояние между точками, м.
1	1	1	346538,48	1267328,50	
2	1	2	346534,66	1267336,57	8,93
3	1	3	346535,11	1267336,79	0,50
4	1	4	346536,16	1267337,29	1,16
5	1	5	346529,73	1267349,62	13,91
6	1	6	346524,93	1267359,32	10,82
7	1	7	346514,38	1267354,09	11,78
8	1	8	346519,20	1267344,38	10,84
9	1	9	346515,41	1267342,83	4,09
10	1	10	346508,38	1267355,98	14,91
11	1	11	346506,68	1267355,12	1,91
12	1	12	346513,01	1267342,37	14,23
13	1	13	346516,50	1267335,89	7,36
14	1	14	346524,48	1267321,80	16,19
15	1	15	346538,48	1267328,50	15,52

Учётный номер: _____

«Подготовлено»

Должность	Ф.И.О.	Дата	Подпись
Главный специалист -районный архитектор отдела по строительству,архитектуре,ЖКХ и работе с сельским поселением	А.И. Моисеев		
			Масштаб 1:1000