

**Схема расположения
земельного участка на кадастровом плане территории**
по адресу: Российская Федерация, Смоленская область, Ершичский район, Воргинское сельское поселение, село Ворга, Ленина улица, дом 5 ПМТ_ЗУ_НовожиловСВ

«Согласовано»

Начальник отдела по строительству, архитектуре,
ЖКХ и работе с сельским поселением
Ю.Л. Каменева

18.01.2023

«Утверждена»

Постановление Администрации муниципа-
льного образования - Ершичский район
Смоленской области

№ _____ от _____

Разрешенное использование: Малоэтажная многоквартирная жилая застройка- (2.1.1)


Кадастровый номер: 67:9:00200106

Территориальная зона: СОД

Категория земель: земли населенных пунктов

Площадь участка: 550 кв.м

Планшет: № _____

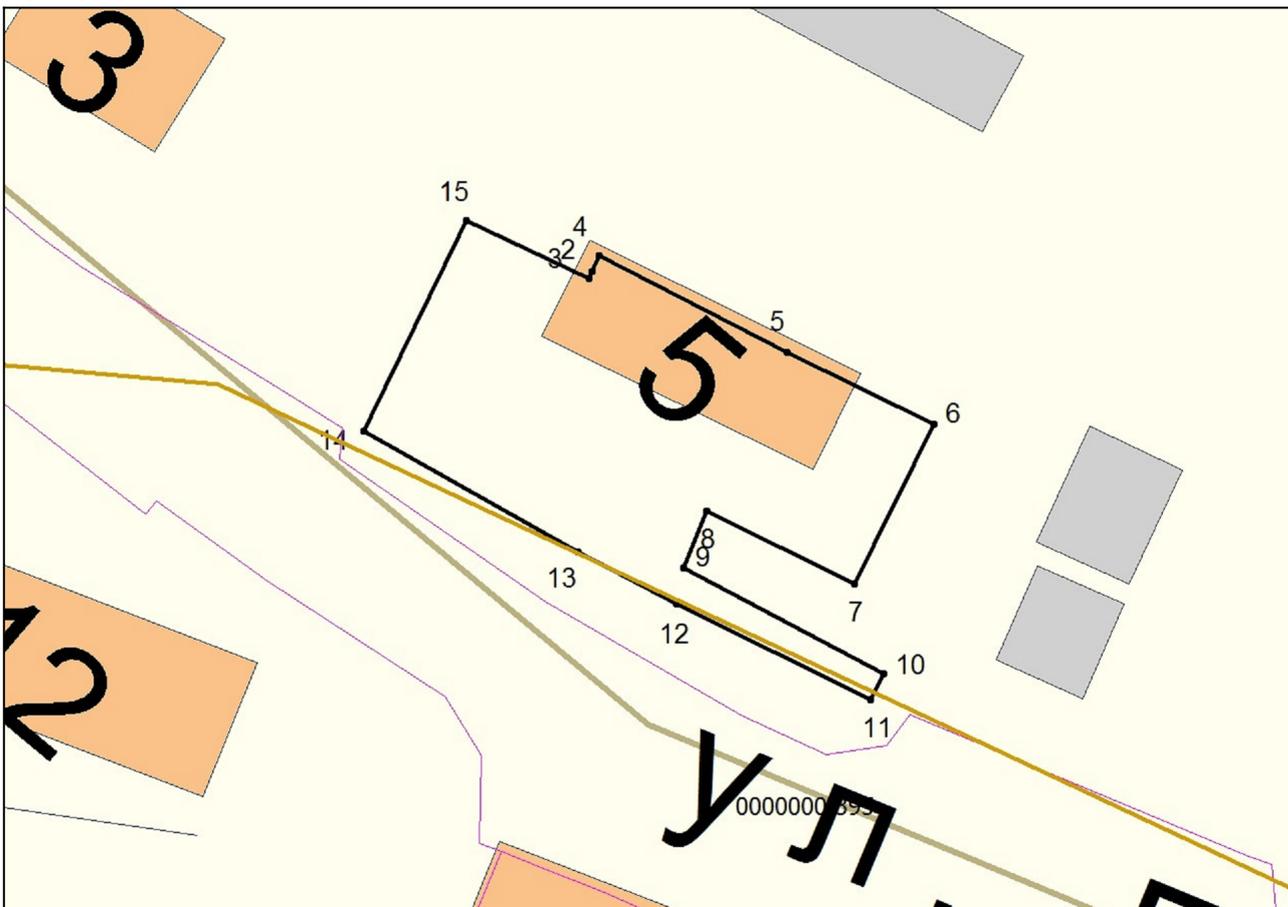

| № п/п | Полигон | Узел | X | Y | Расстояние между точками, м. |
|-------|---------|------|-----------|------------|------------------------------|
| 1 | 1 | 1 | 346538,48 | 1267328,50 | |
| 2 | 1 | 2 | 346534,66 | 1267336,57 | 8,93 |
| 3 | 1 | 3 | 346535,11 | 1267336,79 | 0,50 |
| 4 | 1 | 4 | 346536,16 | 1267337,29 | 1,16 |
| 5 | 1 | 5 | 346529,73 | 1267349,62 | 13,91 |
| 6 | 1 | 6 | 346524,93 | 1267359,32 | 10,82 |
| 7 | 1 | 7 | 346514,38 | 1267354,09 | 11,78 |
| 8 | 1 | 8 | 346519,20 | 1267344,38 | 10,84 |
| 9 | 1 | 9 | 346515,41 | 1267342,83 | 4,09 |
| 10 | 1 | 10 | 346508,38 | 1267355,98 | 14,91 |
| 11 | 1 | 11 | 346506,68 | 1267355,12 | 1,91 |
| 12 | 1 | 12 | 346513,01 | 1267342,37 | 14,23 |
| 13 | 1 | 13 | 346516,50 | 1267335,89 | 7,36 |
| 14 | 1 | 14 | 346524,48 | 1267321,80 | 16,19 |
| 15 | 1 | 15 | 346538,48 | 1267328,50 | 15,52 |

Учётный номер: _____

«Подготовлено»

| Должность | Ф.И.О. | Дата | Подпись |
|--|--------------|------|---------------|
| | | | |
| Главный специалист -районный архитектор отдела по строительству, архитектуре, ЖКХ и работе с сельским поселением | А.И. Моисеев | | |
| | | | Масштаб 1:500 |