



АДМИНИСТРАЦИЯ МУНИЦИПАЛЬНОГО ОБРАЗОВАНИЯ –
ЕРШИЧСКИЙ РАЙОН СМОЛЕНСКОЙ ОБЛАСТИ

ПОСТАНОВЛЕНИЕ

от 27.03.2015 № 66
с. Ершичи
Ершичского района
Смоленской области

Об утверждении
схемы расположения
земельного участка

На основании заявления от 05.03.2015г вх №469р/549 генерального директора ООО «Эверест» Р.А.Шавелкина об утверждении схем расположения земельных участков для проектирования и строительства объекта: «Строительство межпоселкового газопровода высокого давления от с. Ершичи до с. Кузьмичи Ершичского района Смоленской области», в соответствии со статьей 11, пунктом 3 статьи 11.10, статьей 39.2 Земельного кодекса Российской Федерации, Федеральным законом от 24.07.2007г № 221-ФЗ «О государственном кадастре недвижимости» Администрация муниципального образования - Ершичский район Смоленской области **постановляет:**

1. Утвердить схему расположения многоконтурного земельного участка (2 (Два) контура) на кадастровой карте (плане) территории площадью 4513 (Четыре тысячи пятьсот тринадцать) метров квадратных по адресу: Смоленская область, Ершичский район, Кузьмичское сельское поселение,

- категория земель - земли сельскохозяйственного назначения,
- разрешенное использование - для сельскохозяйственного производства.

Схема расположения земельного участка прилагается.

2. Настоящее постановление вступает в силу со дня его принятия.

Глава Администрации
муниципального образования –
Ершичский район Смоленской области



В.В.Евтихов




СХЕМА РАСПОЛОЖЕНИЯ

многоконтурного земельного участка 2 (два) контура на кадастровом плане (карте) территории
Местоположение: Смоленская область, Ершичский район, Кузьмичское сельское поселение

Категория земель: земли сельскохозяйственного назначения

Разрешенное использование: для сельскохозяйственного производства

Площадь земельного участка: 4513 кв.м.

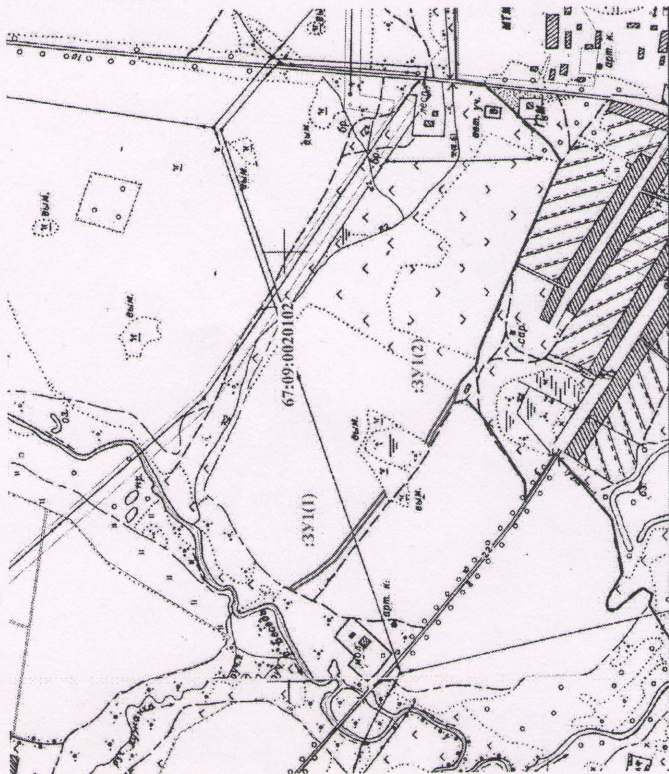

Масштаб 1:10000

Описание смежеств:

от т. н1 до т. н1 – земли государственной

Условные обозначения:

- ЗУ1 – обозначение образуемого земельного участка
- н1 – обозначение характерной точки границы образуемого земельного участка
- - граница образуемого земельного участка
- 67:18:0020103 - номер кадастрового квартала
- - граница кадастрового квартала

«УТВЕРЖДЕНО»

Постановлением Администрации

МО – Ершичский район

№ 66 от «27» 03 2015г.



Исполнитель	А.С.Шаглова
Адрес:	Смоленская область, Ершичский район, Кузьмичское сельское поселение
	М 1: 10000