



АДМИНИСТРАЦИЯ МУНИЦИПАЛЬНОГО ОБРАЗОВАНИЯ –
ЕРШИЧСКИЙ РАЙОН СМОЛЕНСКОЙ ОБЛАСТИ

ПО С Т А Н О В Л Е Н И Е

от 27.03.2015 № 68
с. Ершичи
Ершичского района
Смоленской области

Об утверждении
схемы расположения
земельного участка

На основании заявления от 05.03.2015г вх №469р/549 генерального директора ООО «Эверест» Р.А.Шавелкина об утверждении схем расположения земельных участков для проектирования и строительства объекта: «Строительство межпоселкового газопровода высокого давления от с. Ершичи до с. Кузьмичи Ершичского района Смоленской области», в соответствии со статьей 11, пунктом 3 статьи 11.10, статьей 39.2 Земельного кодекса Российской Федерации, Федеральным законом от 24.07.2007г № 221-ФЗ «О государственном кадастре недвижимости» Администрация муниципального образования - Ершичский район Смоленской области **постановляет:**

1. Утвердить схему расположения многоконтурного земельного участка (7 (Семь) контуров) на кадастровой карте (плане) территории площадью 44526 (Сорок четыре тысячи пятьсот двадцать шесть) метров квадратных по адресу: Смоленская область, Ершичский район, Беседковское сельское поселение,
 - категория земель - земли сельскохозяйственного назначения,
 - разрешенное использование - для сельскохозяйственного производства.Схема расположения земельного участка прилагается.
2. Настоящее постановление вступает в силу со дня его принятия.

Глава Администрации
муниципального образования –
Ершичский район Смоленской области



В.В.Евтихов




СХЕМА РАСПОЛОЖЕНИЯ

многоконтурного земельного участка 7(семь) контуров на кадастровом плане (карте) территории
Местоположение: Смоленская область, Ершичский район, Беседовское сельское поселение

Категория земель: земли сельскохозяйственного назначения

Разрешенное использование: для сельскохозяйственного производства

Площадь земельного участка: 44526 кв.м.

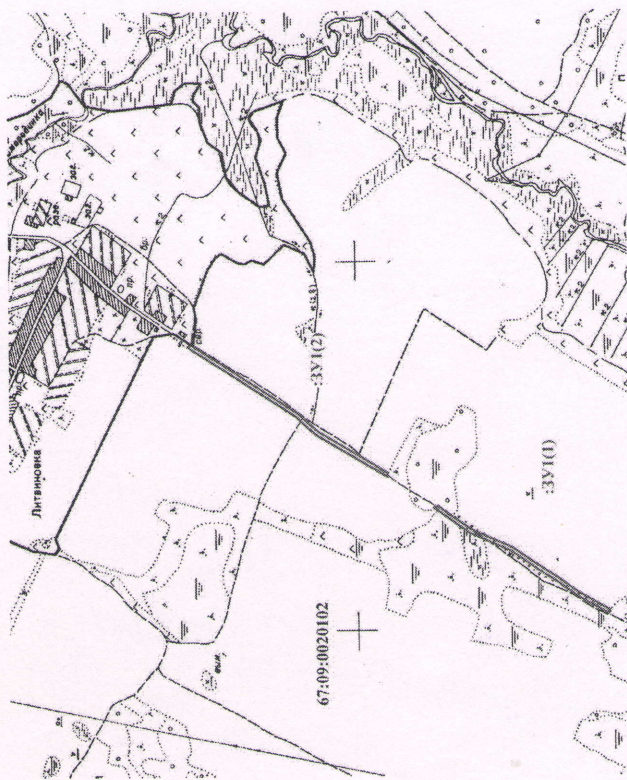

Масштаб 1:15000

Описание смежеств:

от т. н1 до т. н1 – земли государственной

Условные обозначения:

ЗУ1 - обозначение образуемого земельного участка

н1 - обозначение характерной точки границы образуемого земельного участка

- - граница образуемого земельного участка

67:18:0020103 - номер кадастрового квартала


— - граница кадастрового квартала

«УТВЕРЖДЕНО»

Постановлением Администрации

МО – Ершичский район

№ 88 от «27» 03 2015г.

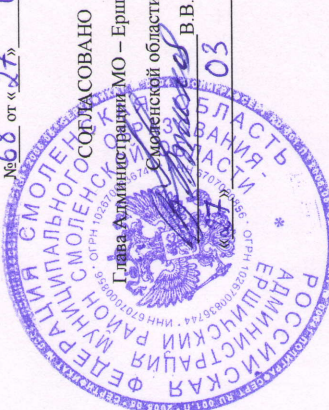

Исполнитель	А.С.Шаглова	
Адрес:	Смоленская область, Ершичский район, Беседовское сельское поселение	
		М 1: 15000