



АДМИНИСТРАЦИЯ МУНИЦИПАЛЬНОГО ОБРАЗОВАНИЯ –
ЕРШИЧСКИЙ РАЙОН СМОЛЕНСКОЙ ОБЛАСТИ

ПОСТАНОВЛЕНИЕ

от 06.04.2015 № 70
с. Ершичи
Ершичского района
Смоленской области

Об утверждении
схемы расположения
земельного участка

В соответствии со статьей 11, пунктом 3 статьи 11.10, статьей 39.2 Земельного кодекса Российской Федерации, Федеральным законом от 24.07.2007г № 221-ФЗ «О государственном кадастре недвижимости» Администрация муниципального образования - Ершичский район Смоленской области **постановляет:**

1. Утвердить схему расположения земельного участка на кадастровой карте (плане) территории площадью 1275 (Одна тысяча двести семьдесят пять) метров квадратных, расположенного по адресу: Смоленская область, Ершичский район, с. Ершичи, ул. Советская,
 - категория земель - земли населенных пунктов,
 - разрешенное использование - для размещения братской могилы и памятника, посвященного погибшим военнослужащим и партизанам в годы Великой Отечественной войны 1941-1945гг.

Схема расположения земельного участка прилагается.

2. Настоящее постановление вступает в силу со дня его принятия.

И.п. Главы Администрации
муниципального образования –
Ершичский район Смоленской области



С.Д.Сидоренко

Схема расположения земельного участка

Местоположение земельного участка:

Смоленская область, Ершичское сельское поселение, с. Ершичи, ул. Советская




Площадь участка 1275м²

ПРИЛОЖЕНИЕ


к постановлению Администрации

МО – Ершичский район Смоленской области

от 06.04.2015г N 70

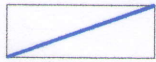

– граница участка

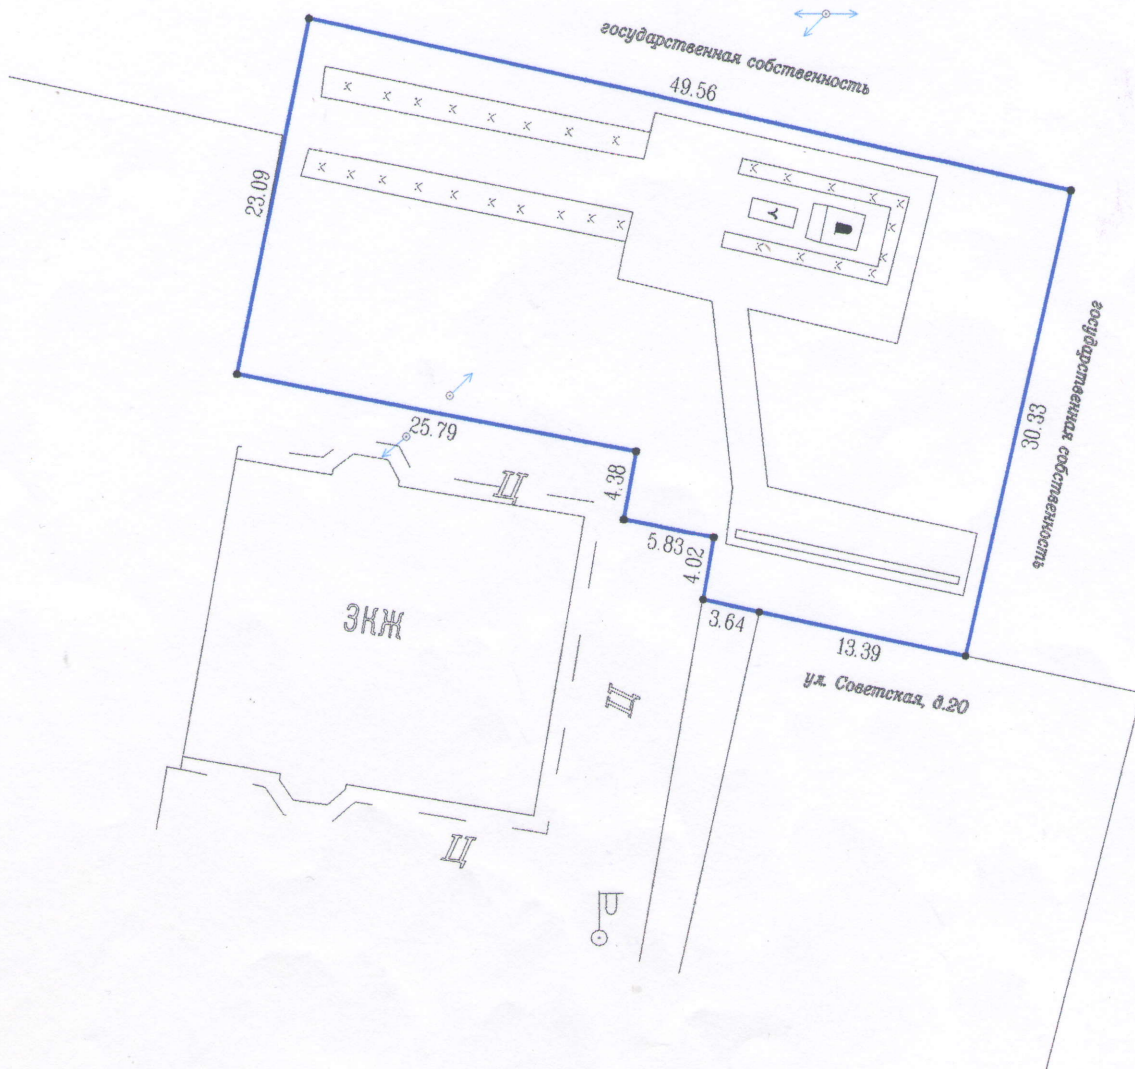

Масштаб 1: 500