



АДМИНИСТРАЦИЯ МУНИЦИПАЛЬНОГО ОБРАЗОВАНИЯ –
ЕРШИЧСКИЙ РАЙОН СМОЛЕНСКОЙ ОБЛАСТИ

ПОСТАНОВЛЕНИЕ

от 17.01.2014 № 04

с. Ершичи
Ершичского района
Смоленской области

Об утверждении схемы
расположения земельного
участка

В соответствии со статьей 29, пунктом 7 статьи 36 Земельного кодекса Российской Федерации, Федеральным законом от 24.07.2007г № 221-ФЗ «О государственном кадастре недвижимости» Администрация муниципального образования — Ершичский район Смоленской области **постановляет:**

1. Утвердить схему расположения земельного участка в границах фактического землепользования площадью 225 (Двести двадцать пять) метров квадратных, расположенного по адресу: Смоленская область, Ершичский район, с. Ершичи, ул. Ленина, д. 52,

- категория земель - земли населенных пунктов,
- разрешенное использование - для ведения личного подсобного хозяйства.

Схема расположения земельного участка прилагается.

2. Настоящее постановление вступает в силу со дня его принятия.

Глава Администрации
муниципального образования –
Ершичский район Смоленской области

В.В.Евтихов

Схема расположения
земельного участка на кадастровой карте (плане) территории

расположенного по адресу:

Смоленская область, с. Ершичи, ул. Ленина, д. 52

для ведения личного подсобного хозяйства
из земель населенных пунктов



- граница участка


Площадь участка: 225 м²

Приложение

к постановлению Администрации

МО Ершичский район Смоленской области

№ 04 от 14.01. 2014г

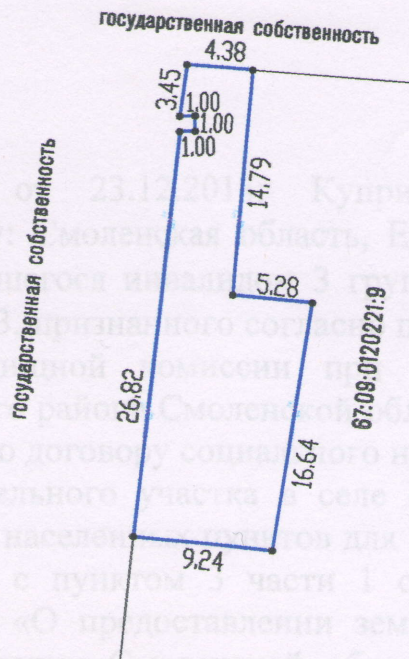

Масштаб 1: 500