

Извещение №9
предоставления в аренду земельного участка, расположенного на землях
муниципального образования –Ершичский район Смоленской области

Администрация муниципального образования-Ершичский район Смоленской области информирует население о возможности предоставления в аренду земельного участка из земель населенных пунктов для ведения личного подсобного хозяйства площадью 4248 кв.м., расположенного по адресу: Российская Федерация, Смоленская область, Ершичский район, Руханское сельское поселение.

Ознакомиться со схемой расположения земельного участка можно в отделе экономики, имущественных и земельных отношений Администрации муниципального образования – Ершичский район Смоленской области по адресу: Смоленская область, Ершичский район, с. Ершичи, ул. Советская, д. 22, кабинет №309, телефон: 8(48155)21907, в течение 30 дней со дня опубликования извещения.

Граждане, заинтересованные в предоставлении земельного участка в течение тридцати дней со дня опубликования и размещения извещения могут подавать заявления о намерении участвовать в аукционе на право заключения договора аренды такого земельного участка с соблюдением требований, установленных законодательством Российской Федерации.

Прием заявлений о намерении участвовать в аукционе на право заключения договора аренды вышеуказанного земельного участка осуществляется в течение тридцати дней соответственно со дня опубликования данного извещения.

Заявления предоставляются заявителями лично (либо его представителем) или направляется по почте по адресу: Смоленская область, с. Ершичи, ул. Советская, д.22, контактный телефон 8(48155)21907

Прием заявлений прекращается по истечении 30 дней с даты опубликования извещения

Утверждена

Постановлением Администрации "Ершицкий район" Смоленской

(наименование документа об утверждении, включая наименования органов государственной власти или

области

органов местного самоуправления, принявших решение об утверждении схемы или

подписавших соглашение о перераспределении земельных участков)

от _____


№ _____

**Схема расположения земельного участка или земельных
участков на кадастровом плане территории**

Площадь земельного участка		4 248 м ²
Обозначение характерных точек границ	Координаты, м	
	X	Y
1	2	3
н1	320 248,55	1 275 484,66
н2	320 233,74	1 275 488,66
н3	320 215,46	1 275 480,04
н4	320 197,17	1 275 471,43
н5	320 202,13	1 275 461,20
н6	320 201,75	1 275 451,37
н7	320 205,77	1 275 433,31
н8	320 251,44	1 275 356,92
н9	320 251,87	1 275 356,92
н10	320 251,87	1 275 480,10
н1	320 248,55	1 275 484,66



67:09:0690101

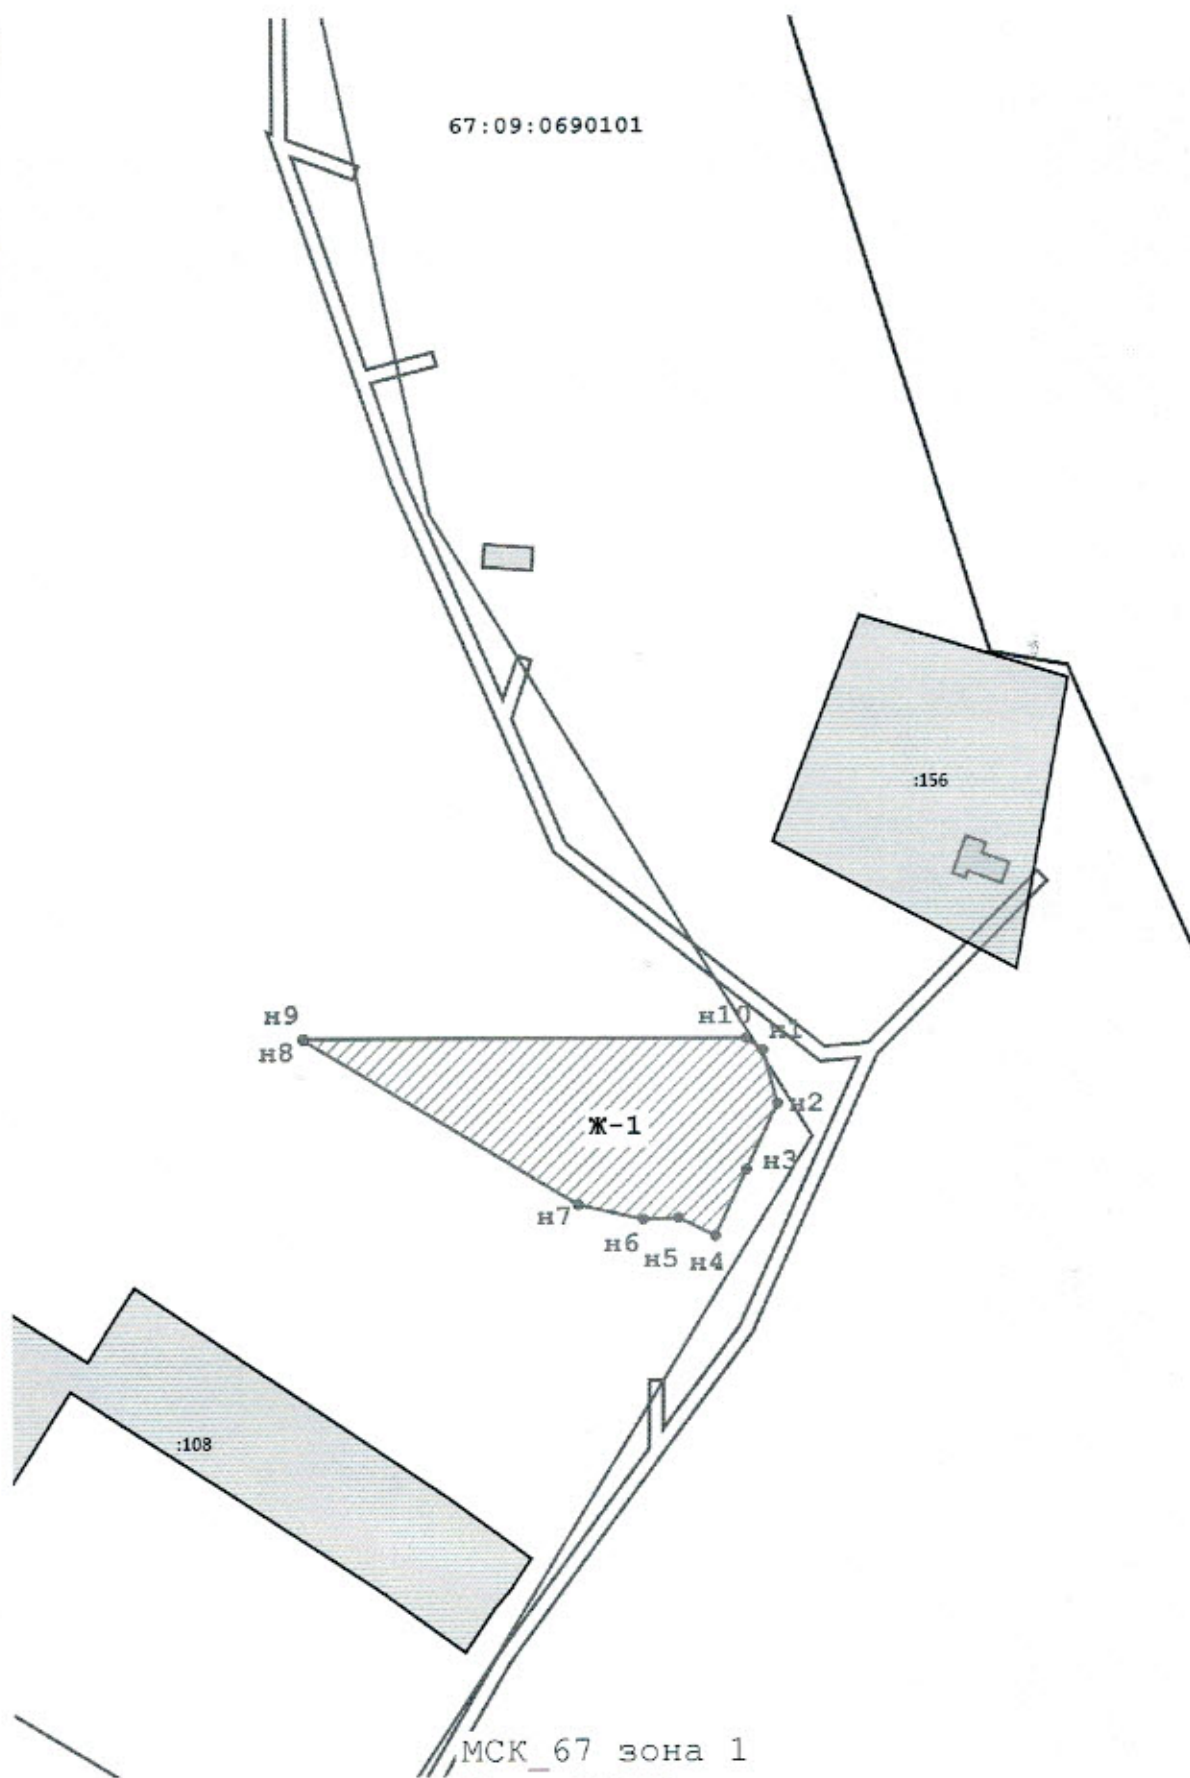

МСК_67 зона 1
Масштаб 1:2 000