


МАТЕРИАЛЫ ПО ОБОСНОВАНИЮ ГЕНЕРАЛЬНОГО ПЛАНА РУХАНСКОГО СЕЛЬСКОГО ПОСЕЛЕНИЯ ЕРШИЧСКОГО РАЙОНА СМОЛЕНСКОЙ ОБЛАСТИ

Карта территорий, подверженных риску возникновения чрезвычайных ситуаций природного и техногенного характера. М 1:40000.

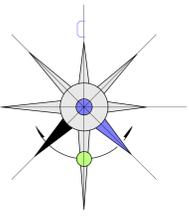


Условные обозначения

сущ.	проект.	Границы
		государственная граница Российской Федерации
		граница субъекта Российской Федерации
		граница муниципального района
		граница сельского поселения
		граница населенного пункта
Зоны		
		зона возможного возникновения лесных пожаров
		зона возможного возникновения аварийных ситуаций на объектах ЖКХ
		зона, не подверженная риску возникновения ГО и ЧС
Автомобильные дороги		
		автомобильные дороги регионального или межмуниципального значения
		автомобильные дороги местного значения
Искусственные дорожные сооружения		
		настольное сооружение
		магистральные трубопроводы для транспортировки жидких и газообразных углеводородов
		магистральный нефтепровод
Объекты добычи и транспортировки газа		
		пункт регулирования газа (ПРГ)
		распределительные трубопроводы для транспортировки газа
		газопровод распределительный высокого давления
Места погребения		
		кладбище
		военное кладбище, военное мемориальное кладбище
Границы зон с особыми условиями использования территорий		
		санитарно-защитная зона предприятий, сооружений и иных объектов
		охранная зона инженерных коммуникаций
		санитарно-защитные зоны от скотомогильников
Поверхностные водные объекты		
		водоток (река, ручей, канал)
		водоем (озеро, пруд, обводненный карьер, водохранилище)

Ершичское
сельское
поселение

Рославльский район
Смоленской области

Схема расположения Руханского
сельского поселения
Ершичского района Смоленской области

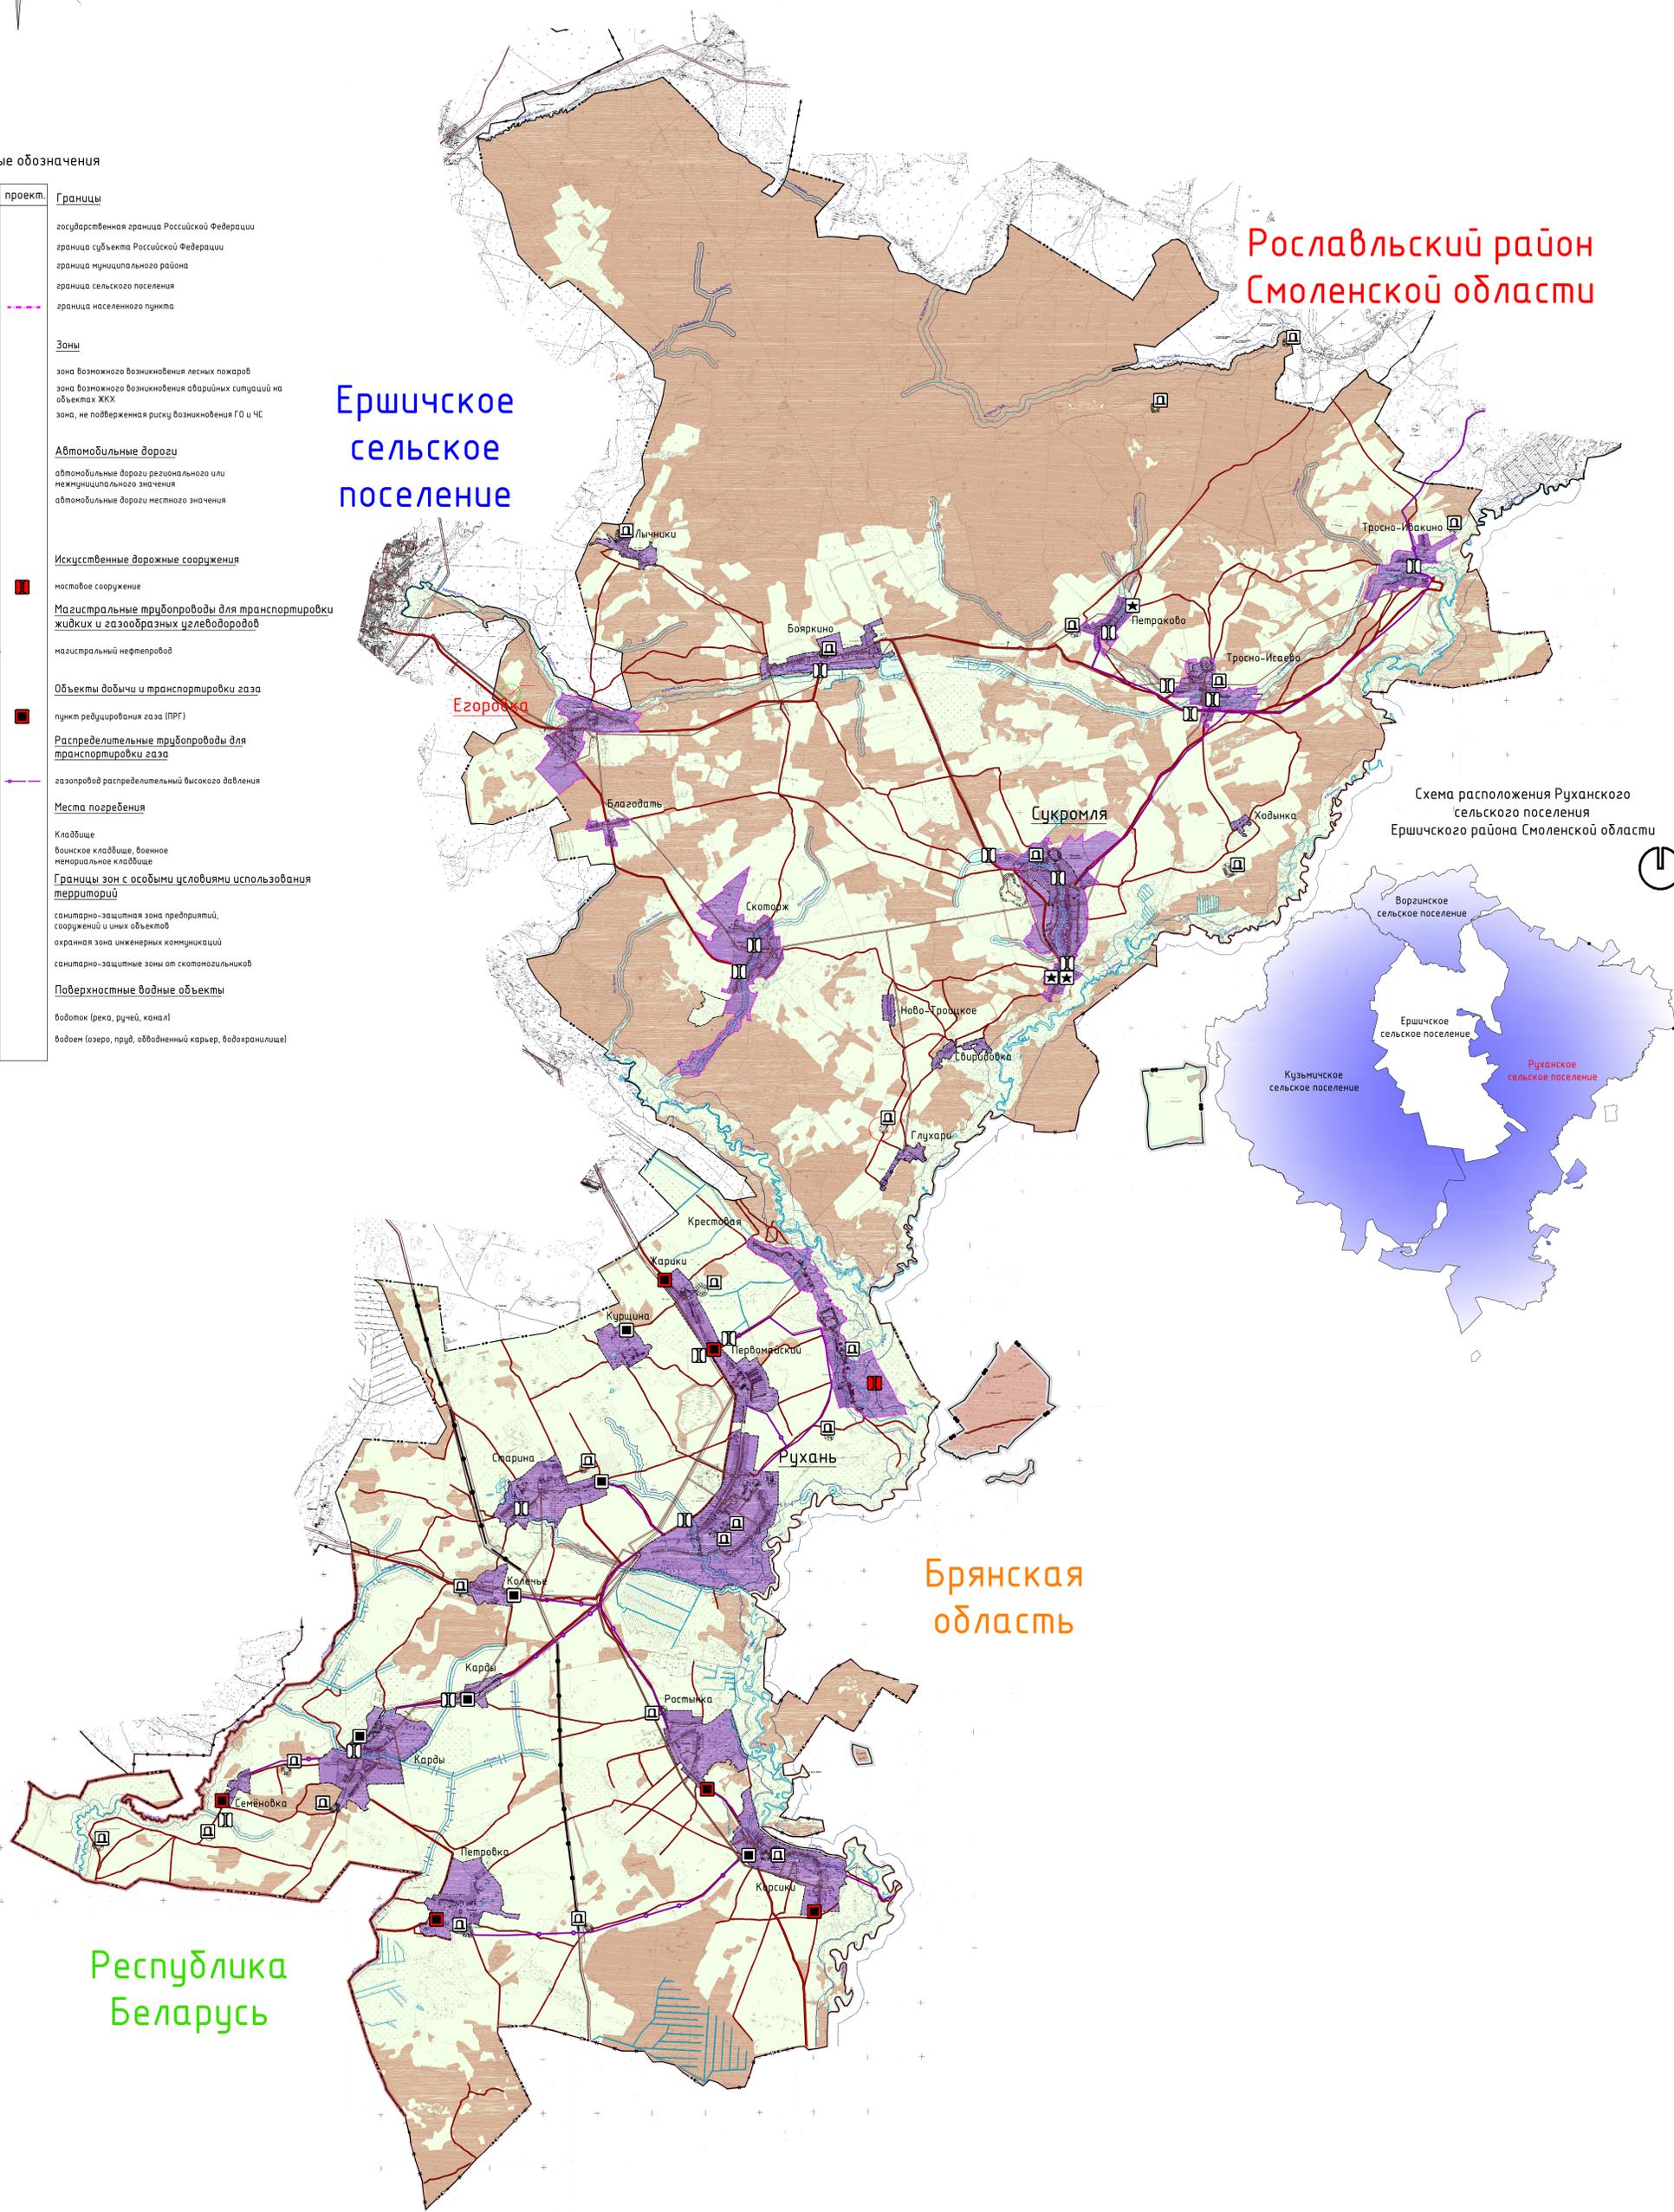

Брянская
область

Республика
Беларусь

Примечание:
1. Данная карта выполнена с точностью 1:10000.
2. В виду отсутствия точной графической информации о местонахождении скотомогильников, данные объекты отображены на схеме условными знаками и расположены в соответствии с описанием в представленных исходных данных. СЗЗ от них отображены ориентировочно, необходимо произвести лабораторные исследования почвы на наличие спор возбудителей.
3. Данный чертеж попадает под действие авторского права.

Муниципальный контракт №02-ок-2018 от 15.08.2018 г.					МО-3
Генеральный план и Правила землепользования и застройки Руханского сельского поселения Ершичского района Смоленской области					
Имя	Ф.И.О.	Долг.	Подп.	Дата	
АП	Рославль	Каховская			
Материалы по обоснованию					Лист 3
Разработчик	Исполнитель	Проверенный	Утвержденный	Дата	
И.контр.	Шапава				
Карта территорий, подверженных риску возникновения чрезвычайных ситуаций природного и техногенного характера. М 1:40000					Формат А0