


Схема границ земельных участков

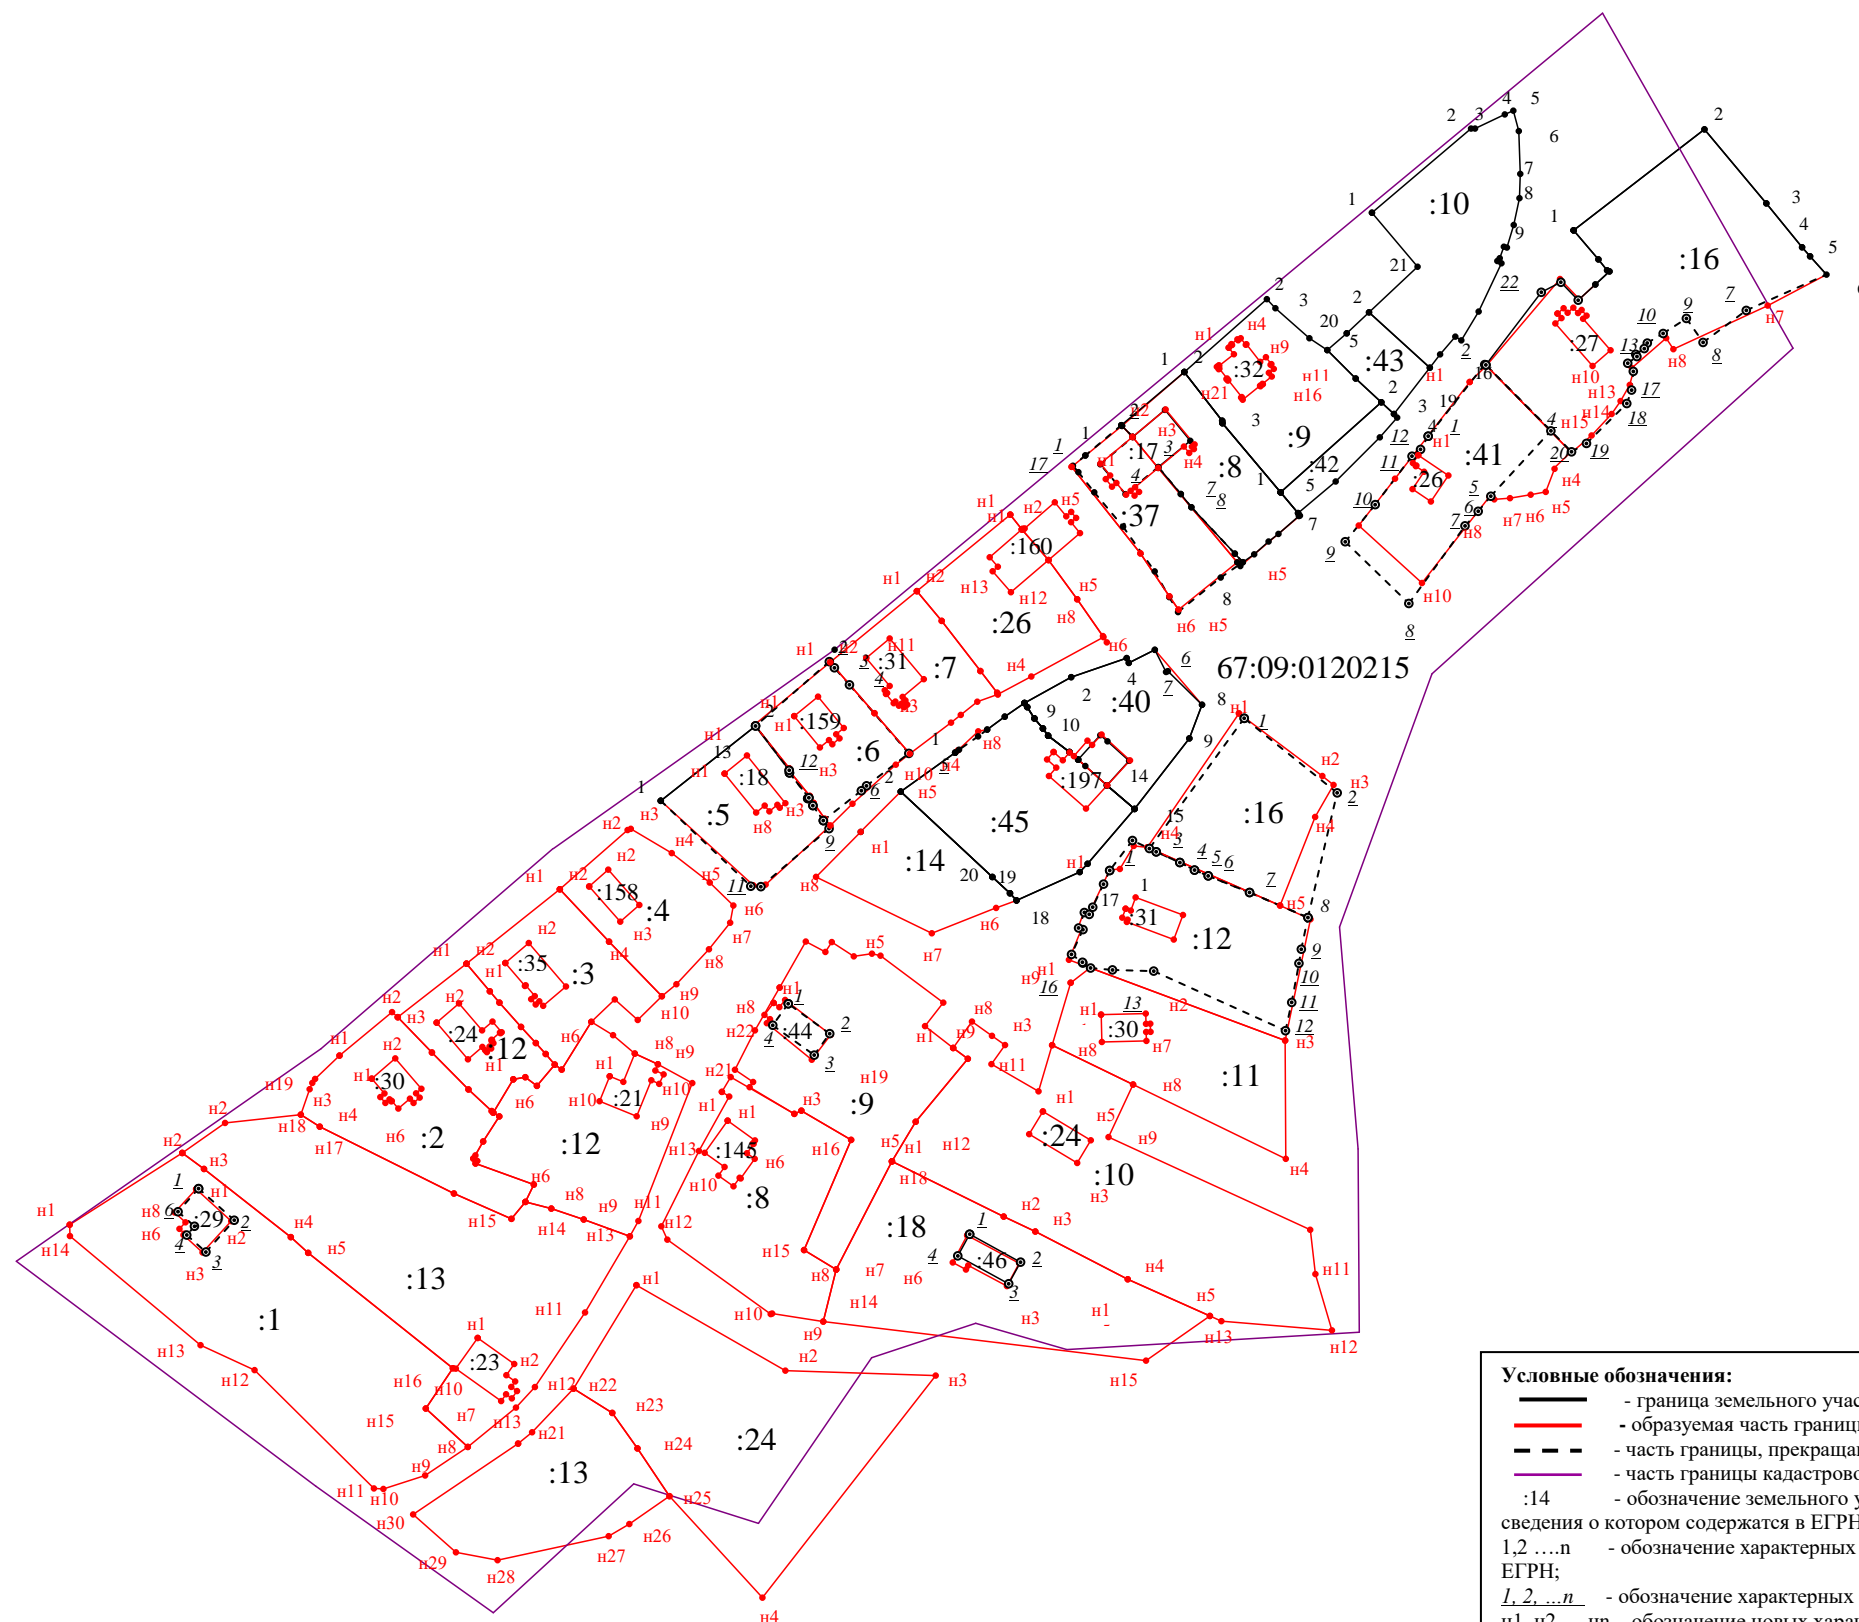

- Условные обозначения:**
- граница земельного участка, сведения о которой содержатся в ЕГРН;
 - образуемая часть границы;
 - - - часть границы, прекращающая своё существование;
 - часть границы кадастрового квартала;
 - :14 — обозначение земельного участка и объекта капитального строительства, сведения о котором содержатся в ЕГРН;
 - 1,2 ...n — обозначение характерных точек, сведения о которых содержатся в ЕГРН;
 - 1, 2, ...n — обозначение характерных точек, прекращающих своё существование;
 - н1, н2 ...нп — обозначение новых характерных точек.

Масштаб 1:1900