


ПРОЕКТ МЕЖЕВАНИЯ ТЕРРИТОРИИ
в деревне Рухань Руханского сельского поселения Ершицкого района Смоленской области по границе зоны
градостроительного зонирования - Р.2 - зона отдыха

Чертеж проекта межевания

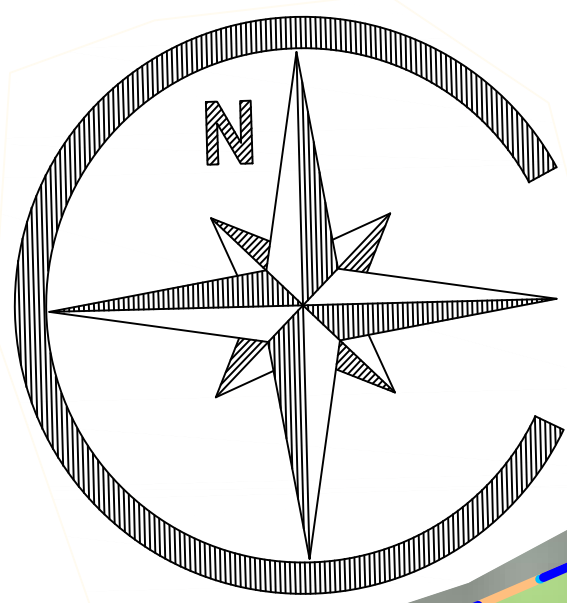

Экспликация земельных участков

№ п/п	Вид разрешенного использования земельного участка по сведениям из ЕГРН	Вид разрешенного использования земельного участка по проекту	Площадь по проекту, м²	Площадь по сведениям из ЕГРН, м²	Примечание
1 (4)	—	Отдых (рекреация) (5.0)	591 752	—	—

Условные обозначения

- граница населенного пункта
- граница, в отношении которой осуществляется подготовка проекта планировки территории
- граница планируемых элементов планировочной структуры
- границы образуемых земельных участков
- ① - номер земельного участка по экспликации
- земельные участки территории для отдыха и рекреации

Примечание:
1. Постановление от 13.04.2023 № 155 с. Ершичи Ершицкого района Смоленской области
2. Система координат МСК-67, система высот Балтийская.

					132 – 02/2023		
					Проект планировки и проект межевания территории в деревне Рухань Руханского сельского поселения Ершицкого района Смоленской области по границе зоны градостроительного зонирования - Р.2 - зона отдыха		
Изм.	Кол. изм.	Лист	№ док.	Подп.	Дата	Станд.	Лист
Г.АП	Обысво				2023	П	2
Выполнил	Галой				2023	Л	2
					Проект межевания территории Основной (утвержденной) часть		
					Чертеж проекта межевания Масштаб 1:1000		
					000 "Корпорация инвестиционного развития Смоленской области"		