

ПРОЕКТ МЕЖЕВАНИЯ ТЕРРИТОРИИ
в деревне Рухань Руханского сельского поселения Ершичского района Смоленской области по границе зоны градостроительного зонирования - Р.2 -
зона отдыха


Чертеж проекта межевания. Часть 1

Экспликация земельных участков

№ п/п	Вид разрешенного использования земельного участка по сведениям из ЕГРН	Вид разрешенного использования земельного участка по проекту	Площадь по проекту, м²	Площадь по сведениям из ЕГРН, м²	Примечание
1 (1) 1 (2) 1 (3) 1 (4) 1 (5)	—	Отдых (рекреация) (5.0)	591 752	—	—
2	Для ведения личного подсобного хозяйства (приусадебный земельный участок) Для ведения личного подсобного хозяйства (приусадебный земельный участок) Для ведения личного подсобного хозяйства (приусадебный земельный участок) Для ведения личного подсобного хозяйства (приусадебный земельный участок) Для ведения личного подсобного хозяйства (приусадебный земельный участок)	Отдых (рекреация) (5.0)	26 430	3930 4500 4500 4500 4500	67:09:0690101352 67:09:0690101351 67:09:0690101350 67:09:0690101346 67:09:0690101345 67:09:0690101348
3	Для ведения личного подсобного хозяйства (приусадебный земельный участок)	Отдых (рекреация) (5.0)	4500	4500	67:09:0690101339
4	Для ведения личного подсобного хозяйства (приусадебный земельный участок) Для ведения личного подсобного хозяйства (приусадебный земельный участок) Для ведения личного подсобного хозяйства (приусадебный земельный участок) Для ведения личного подсобного хозяйства (приусадебный земельный участок) Для ведения личного подсобного хозяйства (приусадебный земельный участок) Для ведения личного подсобного хозяйства (приусадебный земельный участок) Для ведения личного подсобного хозяйства (приусадебный земельный участок) Для ведения личного подсобного хозяйства (приусадебный земельный участок) Для ведения личного подсобного хозяйства (приусадебный земельный участок) Для ведения личного подсобного хозяйства (приусадебный земельный участок) Для ведения личного подсобного хозяйства (приусадебный земельный участок)	Отдых (рекреация) (5.0)	49 500	4500 4500 4500 4500 4500 4500 4500 4500 4500 4500 4500	67:09:0690101347 67:09:0690101344 67:09:0690101349 67:09:0690101353 67:09:0690101337 67:09:0690101340 67:09:0690101333 67:09:0690101338 67:09:0690101332 67:09:0690101335 67:09:0690101342

Экспликация земельных участков

№ п/п	Вид разрешенного использования земельного участка по сведениям из ЕГРН	Вид разрешенного использования земельного участка по проекту	Площадь по проекту, м²	Площадь по сведениям из ЕГРН, м²	Примечание
5	Для ведения личного подсобного хозяйства (приусадебный земельный участок) Для ведения личного подсобного хозяйства (приусадебный земельный участок)	Отдых (рекреация) (5.0)	9000	4500 4500	67:09:0690101336 67:09:0690101341

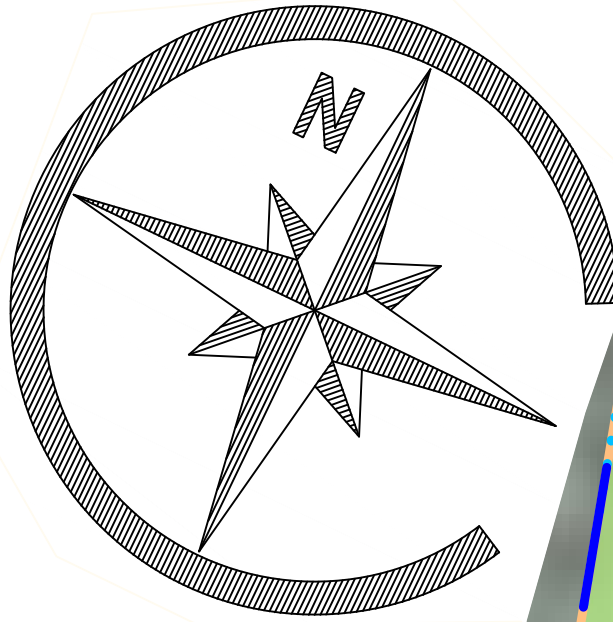

Условные обозначения

- — — — — граница населенного пункта
- - - - - граница, в отношении которой осуществляется подготовка проекта планировки территории
- граница планируемых элементов планировочной структуры
- — — — — красные линии, устанавливаемые проектом планировки
- - - - - линии регулирования застройки
- — — — — улично – дорожная сеть
- □ — границы земельных участков, стоящих на учете в ЕГРН
- □ — границы земельных участков, стоящих на учете в ЕГРН, изменяемые
- □ — границы образуемых земельных участков
- ① — номер земельного участка по экспликации
- с1 — номер публичного сервитута по экспликации
- — земельные участки территории для отдыха и рекреации

Экспликация публичных сервитутов

№ п/п	Наименование	Площадь, м2
с1	Зона действия публичного сервитута для прохода/проезда через земельный участок № 1(2) (по экспликации земельных участков)	1731
с2	Зона действия публичного сервитута для прохода/проезда через земельный участок № 1(4) (по экспликации земельных участков)	292

Примечание:
1. Постановление от 13.04.2023 № 155 с. Ершичи Ершичского района Смоленской области
2. Система координат МСК-67, система высот Балтийская.

						132 – 02/2023		
						Проект планировки и проекта межевания территории в деревне Рухань Руханского сельского поселения Ершичского района Смоленской области по границе зоны градостроительного зонирования - Р.2 – зона отдыха		
Изм.	Кол-во	Лист	№ док.	Подп.	Дата			
ГАП	Обыска				2023	Проект межевания территории		
Выполн.	Галай				2023	Основная (утвержденная) часть		
						Страниц	Лист	Листов
						п	1	2
						Чертеж проекта межевания. Часть 1		
						Масштаб 1:1000		
						ООО "Корпорация инвестиционного развития Смоленской области"		