


ПРОЕКТ МЕЖЕВАНИЯ ТЕРРИТОРИИ
в деревне Рухань Руханского сельского поселения Ершичского района Смоленской области по границе зоны градостроительного
зонирования - Р.2 - зона отдыха

Схема границ зон с особыми условиями использования территории

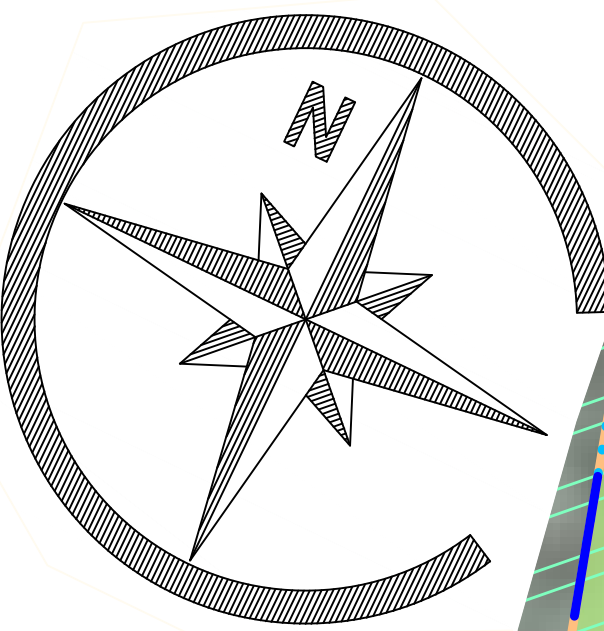

Условные обозначения

- граница населенного пункта
- граница, в отношении которой осуществляется подготовка проекта планировки территории
- граница планируемых элементов планировочной структуры
- красные линии, устанавливаемые проектом планировки
- линии регулирования застройки
- улично - дорожная сеть



Зоны с особыми условиями использования территории в соответствии со сведениями из Единого государственного реестра недвижимости

- | реестровый номер зоны | |
|-----------------------|---|
| 67:00-6.77 | - Приграничная территория, на которой иностранные граждане, лица без гражданства и иностранные юридические лица не могут обладать на праве собственности земельными участками |
| 67:09-6.274 | - Граница зоны с особыми условиями использования территории ВЛ 0,4кВ КТП 4-1 Рухань ПС Рухань ф-1 |
| 67:09-6.194 | - Граница зоны с особыми условиями использования территории ВЛ 0,4кВ КТП 4-1 Рухань ПС Рухань ф-2 |
| 67:09-6.237 | - Зона с особыми условиями использования территории КТП 4-1 Рухань |
| 67:09-6.93 | - Граница зоны с особыми условиями использования территории - ВЛ 1001 ПС Рухань |
| | - Водоохранная зона р. Ипуть |

- границы земельных участков, стоящих на учете в ЕГРН
- границы земельных участков, стоящих на учете в ЕГРН, изменяемые
- границы образуемых земельных участков
- земельные участки территории для отдыха и рекреации

Примечание:
1. Постановление от 13.04.2023 № 155 с. Ершичи Ершичского района Смоленской области
2. Система координат МСК-67, система высот Балтийская.

						132 - 02/2023		
						Проект планировки и проекта межевания территории в деревне Рухань Руханского сельского поселения Ершичского района Смоленской области по границе зоны градостроительного зонирования - Р.2 - зона отдыха		
Изм.	Колонт.	Лист	И. дж.	Подп.	Дата	Станд.	Лист	Листов
ГАП	Обыска			2023		Проект межевания территории	1	2
Выполнил	Галай			2023		Материалы по обоснованию		
Схема границ зон с особыми условиями использования территории. Масштаб 1:500						000 "Корпорация инвестиционного развития Смоленской области"		