


ПРОЕКТ МЕЖЕВАНИЯ ТЕРРИТОРИИ
в деревне Рухань Руханского сельского поселения Ершичского района Смоленской области по границе зоны градостроительного зонирования - Р.2 -
зона отдыха

Чертеж проекта межевания. Часть 2

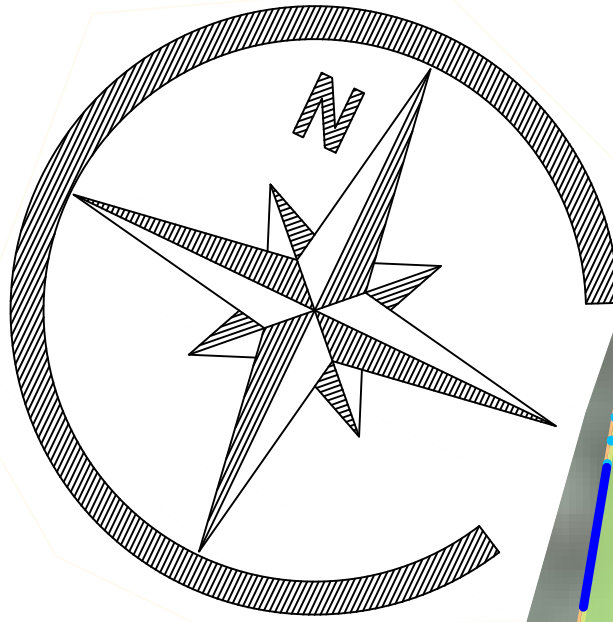

Экспликация земельных участков

№ п/п	Вид разрешенного использования земельного участка по сведениям из ЕГРН	Вид разрешенного использования земельного участка по проекту	Площадь по проекту, м²	Площадь по сведениям из ЕГРН, м²	Примечание
1	—	Отдых (рекреация) (5.0)	676 682	—	—
2	Для ведения личного подсобного хозяйства (присадебный земельный участок)	Отдых (рекреация) (5.0)	4500	4500	67:09:0690101:339



Условные обозначения

- граница населенного пункта
- граница, в отношении которой осуществляется подготовка проекта планировки территории
- граница планируемых элементов планировочной структуры
- красные линии, устанавливаемые проектом планировки
- линии регулирования застройки
- улично - дорожная сеть
- границы земельных участков, стоящих на учете в ЕГРН
- границы образуемых земельных участков
- 1 - номер земельного участка по экспликации
- c1 - номер публичного сервитута по экспликации
- земельные участки территории для отдыха и рекреации

Экспликация публичных сервитутов

№ п/п	Наименование	Площадь, м2
c1	Зона действия публичного сервитута для прохода/проезда через земельный участок № 1(2) (по экспликации земельных участков)	1731
c2	Зона действия публичного сервитута для прохода/проезда через земельный участок № 1(3) (по экспликации земельных участков)	292

Примечание:
1. Постановление от 13.04.2023 № 155 с. Ершичи Ершичского района Смоленской области
2. Система координат МСК-67, система высот Балтийская.

132 - 02/2023					
Проект планировки и проекта межевания территории в деревне Рухань Руханского сельского поселения Ершичского района Смоленской области по границе зоны градостроительного зонирования - Р.2 - зона отдыха					
Изм.	Кол. изм.	Лист	Итого	Подп.	Дата
ГАП	Обсуждено	2023			
Выполнил	Галай	2023			
Проект межевания территории				Стандарт	Лист
Основная (утвержденная) часть				п	1
Чертеж проекта межевания. Часть 2					2
Масштаб 1:1000				000 "Корпорация инвестиционного развития Смоленской области"	