


1.Чертеж межевания территории

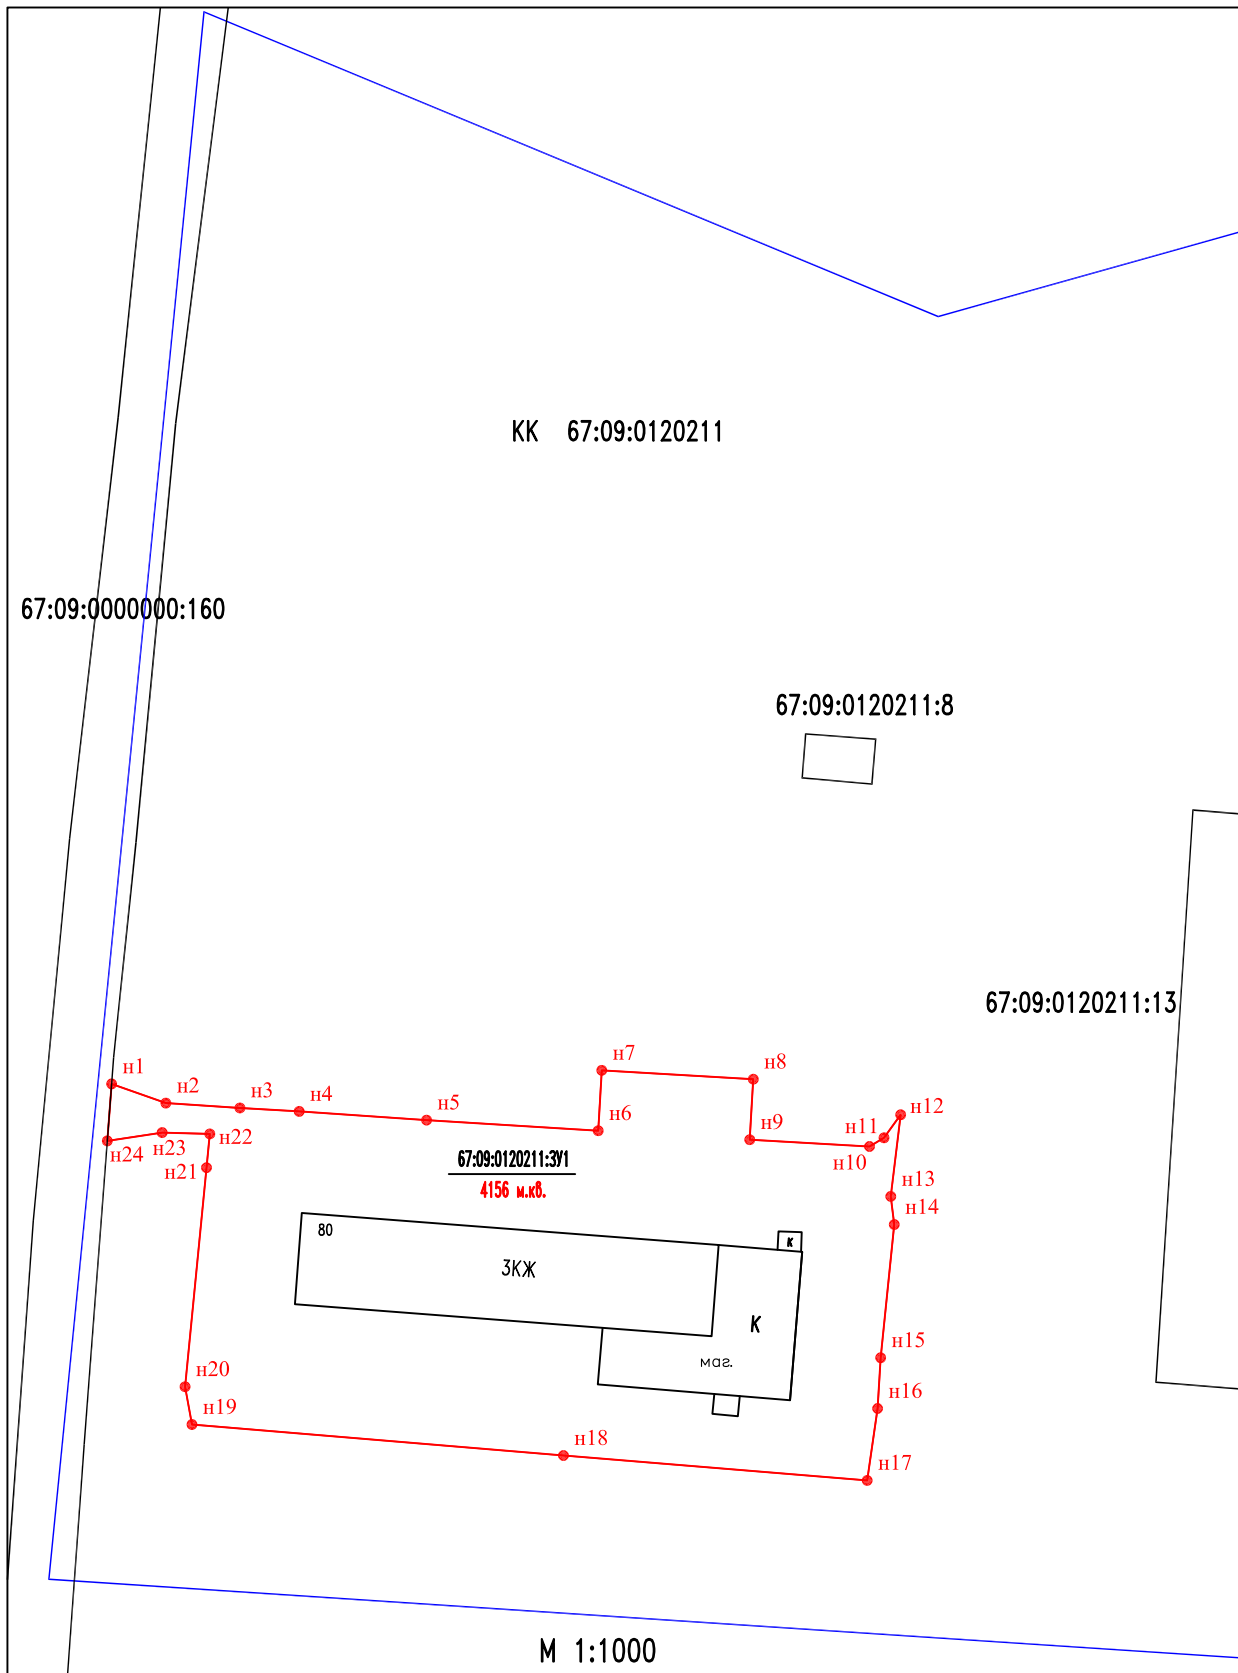

Условные обозначения

- граница образуемого земельного участка
- граница кадастрового квартала
- граница земельного участка, включенная в ЕГРН
- 67:09:0120212:244 — кадастровый номер земельного участка