






д. Скорж

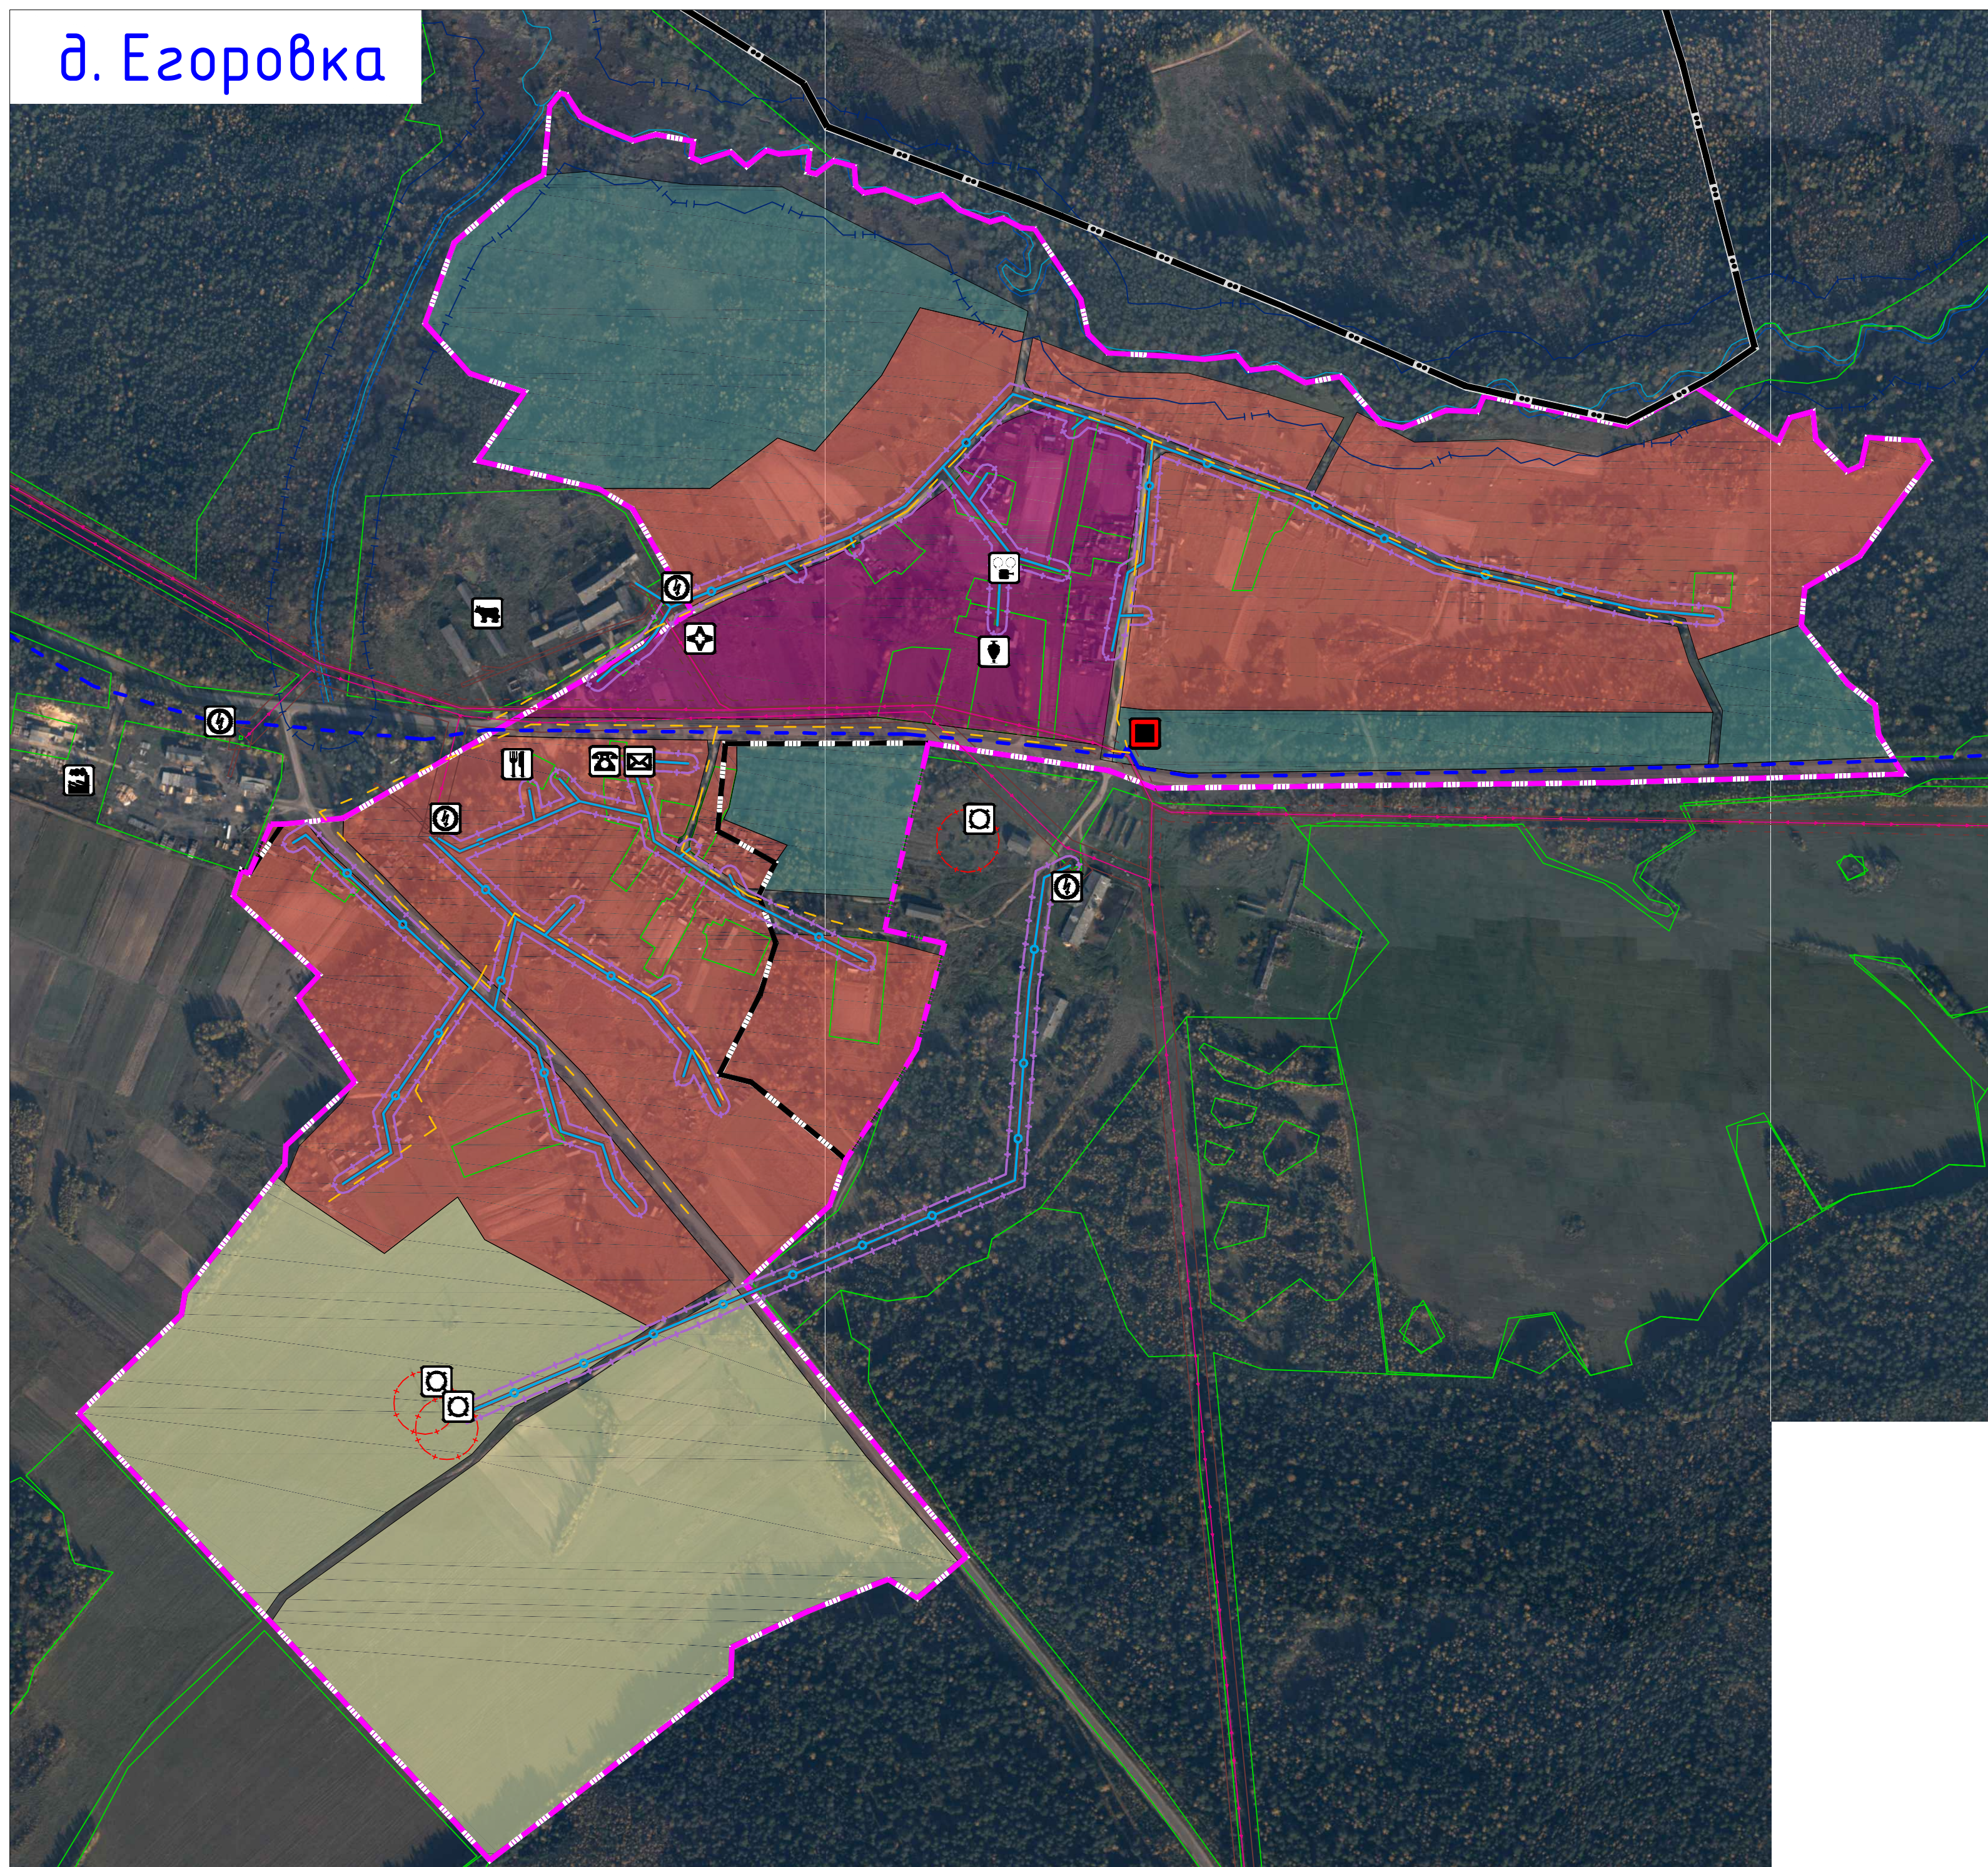


д. Бояркино

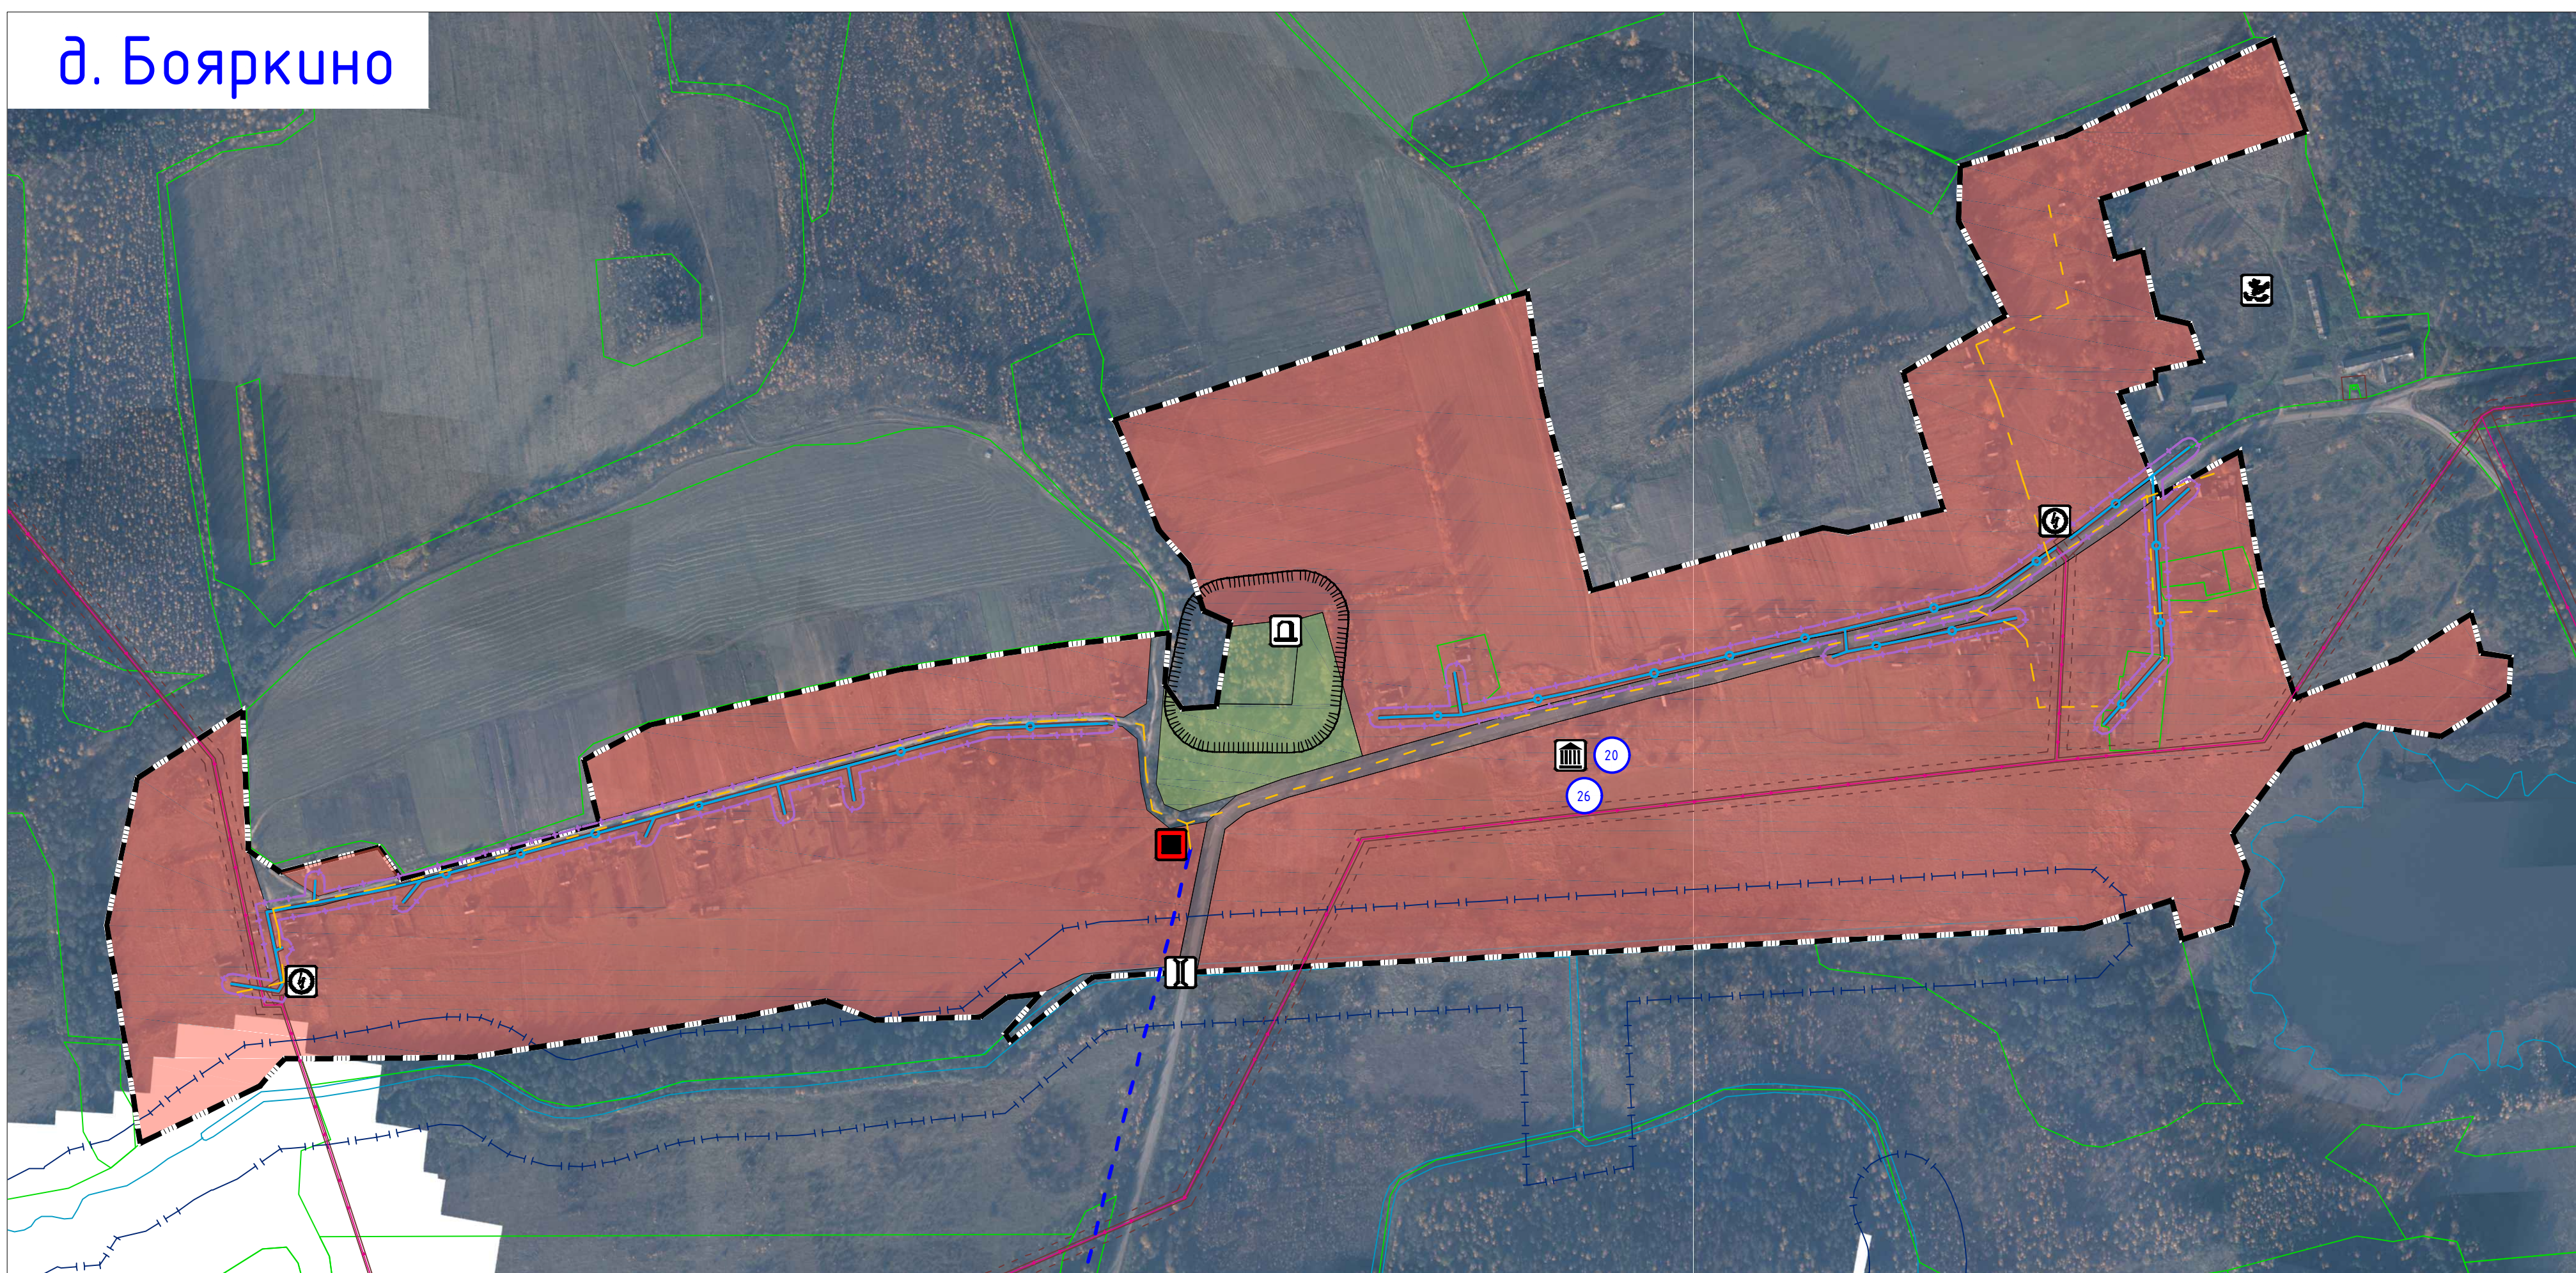

д. Благодать

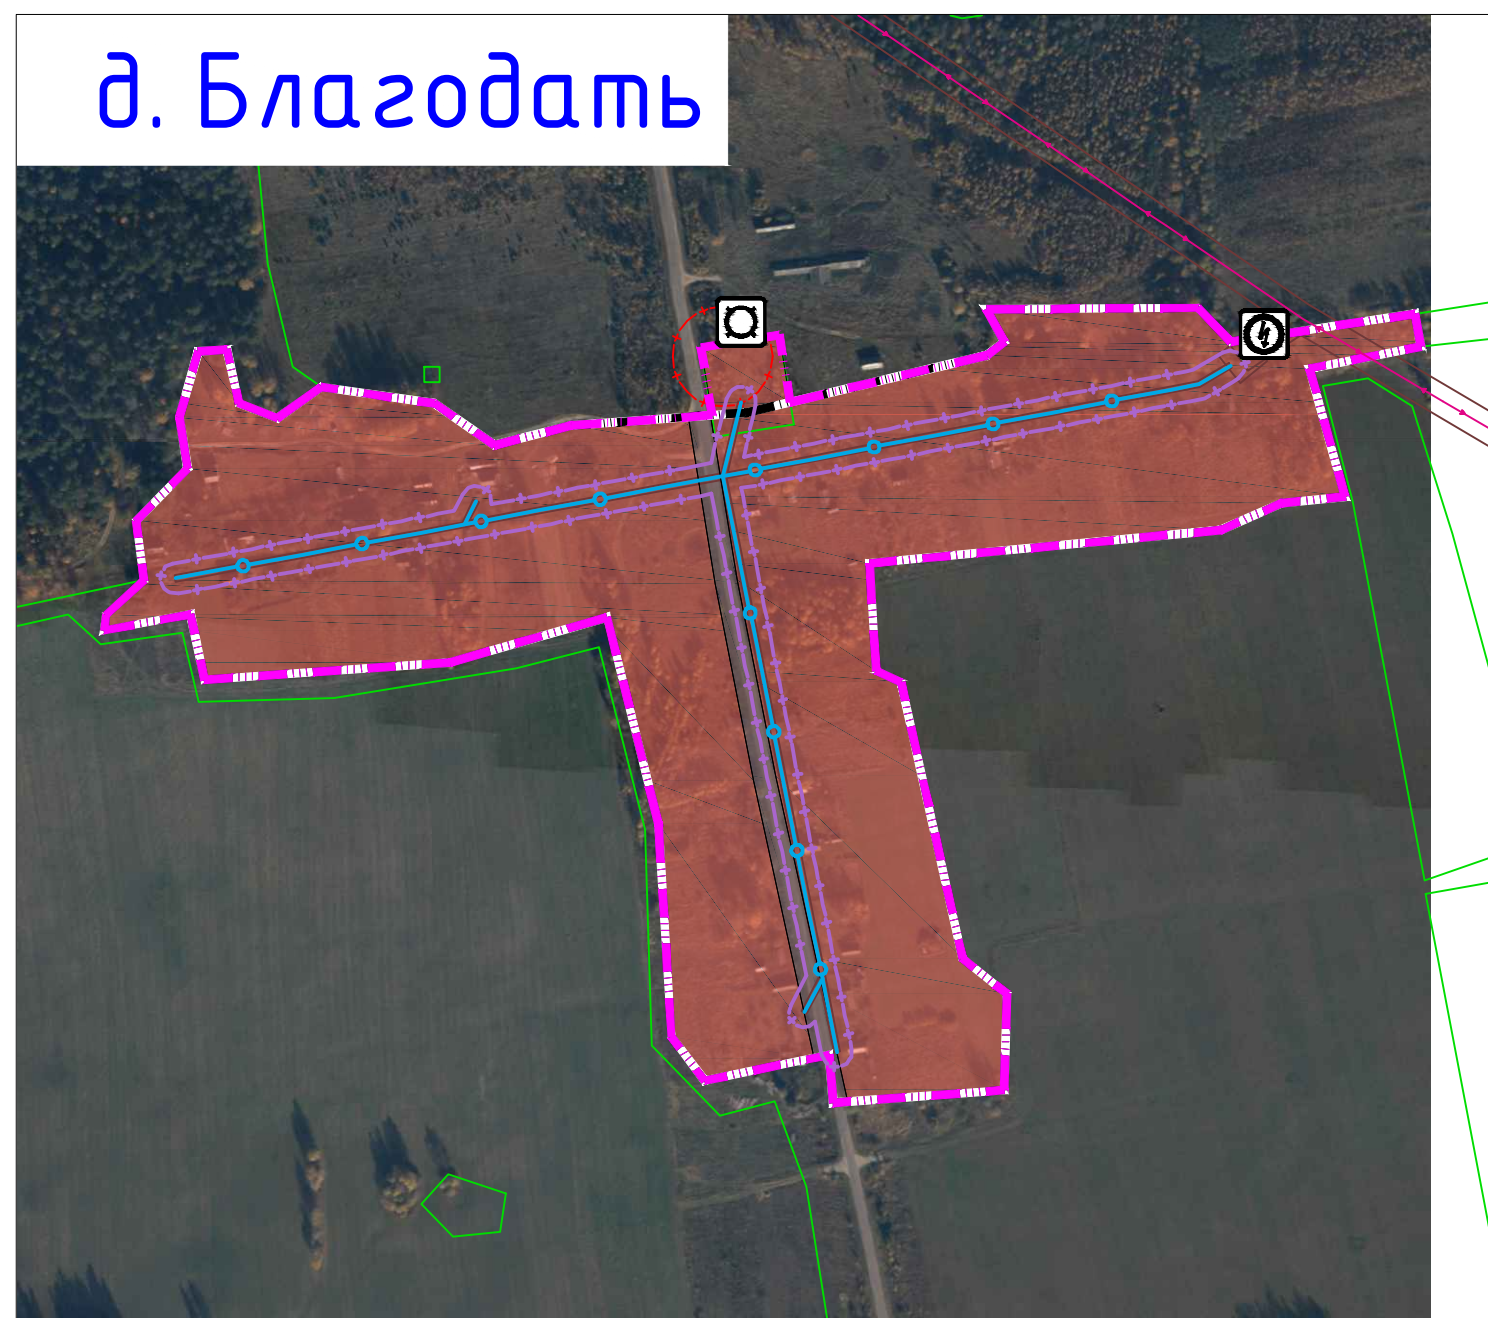

д. Лычники

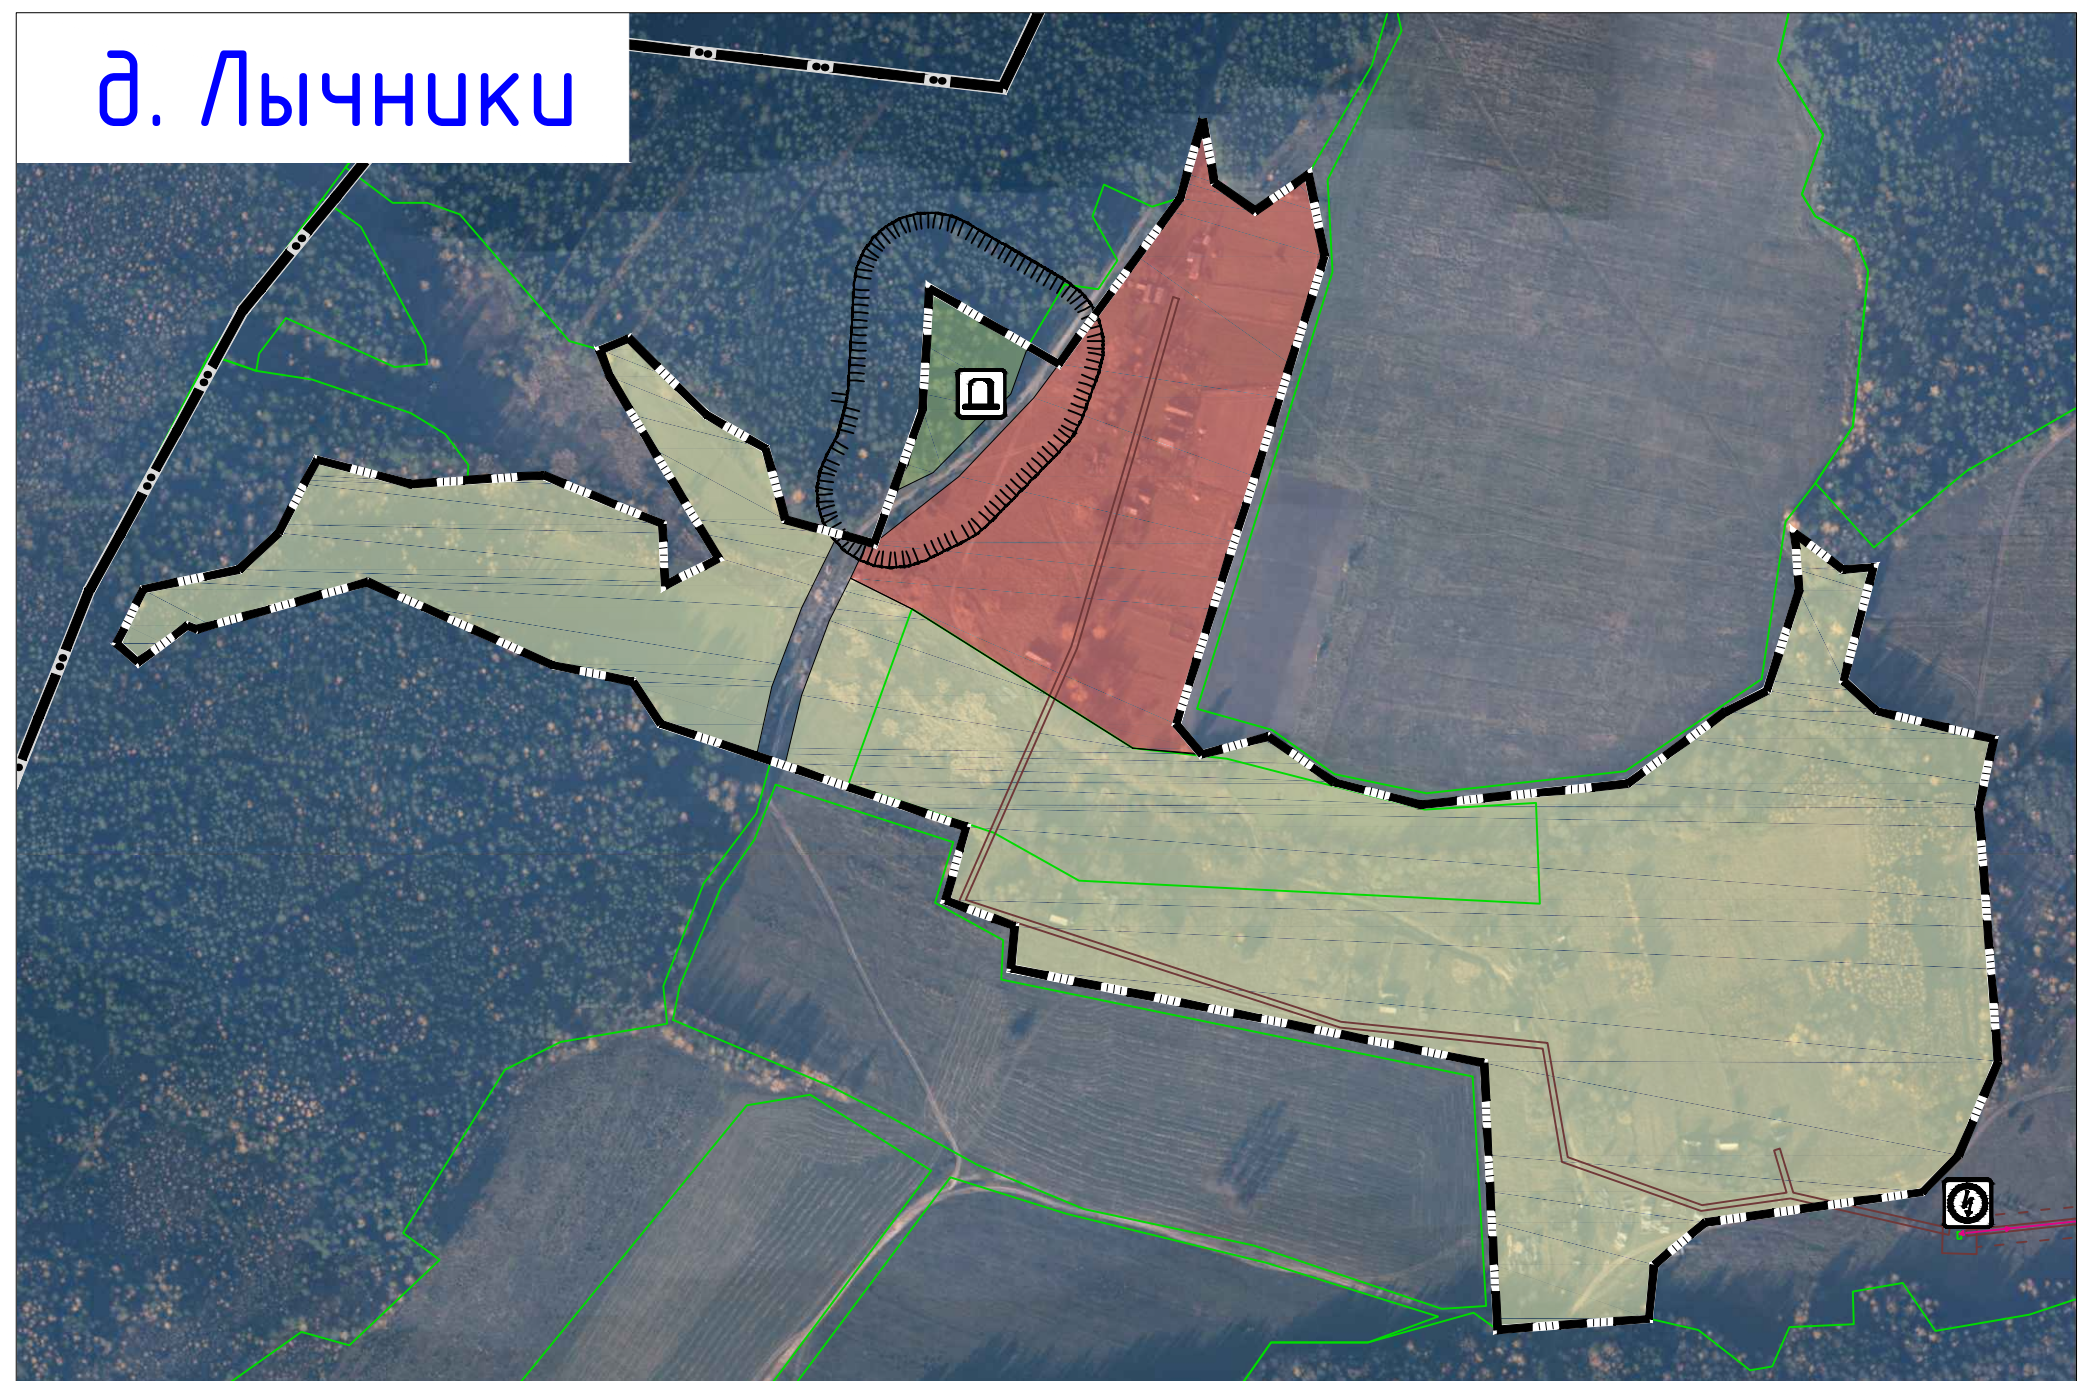











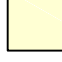

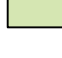








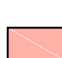










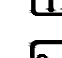




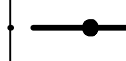

























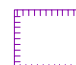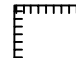

сущ.	проект.	Границы
		государственная граница Российской Федерации
		граница субъекта Российской Федерации
		граница муниципального района
		граница сельского поселения
		граница населенного пункта
Границы функциональных зон		
		жилые зоны
		общественно-деловые зоны
		зона смешанной и общественно-деловой застройки
		производственные зоны, зоны инженерной и транспортной инфраструктуры
		зоны сельскохозяйственного использования
		зоны рекреационного назначения
		зоны специального назначения
Объекты образования и науки		
		общественно-образовательная организация
Объекты культуры и искусства		
		объект культурно-просветительского назначения
		объект культурно-досугового или клубного типа
Объекты здравоохранения		
		лечебно-профилактическая медицинская организация (кроме стационарно-курортной), оказывающая медицинскую помощь в стационарных условиях, не структурное подразделение
		обособленное структурное подразделение медицинской организации, оказывающей первичную медико-санитарную помощь
Объекты отдыха и туризма		
		объекты физкультурно-досугового назначения и активного отдыха
Прочие объекты обслуживания		
		административное здание
		объекты торговли, общественного питания
		непродовольственные объекты коммунально-бытового обслуживания и предоставления персональных услуг
Предприятия и объекты добывающей и обрабатывающей промышленности		
		предприятие добывающей промышленности (кроме угледобывающей)
		предприятие по обработке древесины, производству изделий из дерева
		предприятие текстильной, легкой промышленности
Предприятия и объекты сельского и лесного хозяйства, рыбного и охотничьего промысла		
		предприятие по разведению молочного крупного рогатого скота, производящее молоко
		предприятие смешанное - растениеводства в сочетании с животноводством без специализированного производства культур или животных
Объекты утилизации, обезвреживания, размещения отходов производства и потребления		
		объект утилизации, уничтожения биологических отходов
Искусственные дорожные сооружения		
		настоевое сооружение
Электрические подстанции		
		электрическая подстанция 35 кВ
		трансформаторная подстанция (ТП)
Линии электропередачи (ЛЭП)		
		линия электропередачи 35 кВ
		линия электропередачи 10 кВ
Магистральные трубопроводы для транспортировки жидких и газообразных углеводородов		
		магистральный нефтепровод
Объекты добычи и транспортировки газа		
		пункт рефугирования газа (ПРГ)
Распределительные трубопроводы для транспортировки газа		
		газопровод распределительный высокого давления
		газопровод распределительный низкого давления
Объекты водоснабжения		
		водоопорная башина
		артезианская скважина
Сети водоснабжения		
		водопровод

Схема расположения населенных пунктов
на территории Руханского сельского поселения
(ранее Егорьевское)
Ершичского района Смоленской области

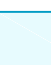

сущ.	проект.	
		месторождения торфа и сарепыля
		месторождения неметаллических полезных ископаемых
		<u>Зоны охраны объектов культурного наследия (памятников истории и культуры) народов Российской Федерации</u>
		защитная зона объекта культурного наследия
		<u>Границы территории объектов культурного наследия</u>
		зрочная территория объекта культурного наследия
		<u>Границы зон с особыми условиями использования территорий</u>
		санитарно-защитная зона предприятий, сооружений и иных объектов
		окрашенная зона инженерных коммуникаций
		охранная зона, рекомендуемая к вынесению в ЕГРН
		санитарно-защитные зоны от скотомогильников
		водоохранная зона
		береговая полоса
		Первый пояс зоны санитарной охраны источника водоснабжения
		санитарно-защитная полоса водоводов
		<u>Поверхностные водные объекты</u>
		водоток (река, ручей, канал)
		водоем (озеро, пруд, обводненный карьер, водохранилище)
		
		пограничная зона
		границы земельных участков, сведения о которых содержится в ЕГРН

[illegible]

							Муниципальный контракт №02-к-2018 от 15.08.2018 г.	П-5
Генеральный план и Правила землепользования и застройки Южанского сельского поселения Еланского района Самарской области								
Узн.	Вн.ч.	Лист	№	Лист	№	Дата		
Г.П.		Найденко-Кавказская						
Генеральный план								
							Страница	
							Лист	
							Листов	
							П	5 5
Разработана		Мещеряков						
И.конт.		Щегалов						
Карта функциональных зон поселения № 15000								
								
Отдел государственной кадастровой регистрации и кадастра недвижимости								
Отдел учета и кадастра недвижимости								