


# КОРРЕКТИРОВКА ГЕНЕРАЛЬНОГО ПЛАНА И ПРАВИЛ ЗЕМЛЕПОЛЬЗОВАНИЯ И ЗАСТРОЙКИ МУНИЦИПАЛЬНОГО ОБРАЗОВАНИЯ ЕРШИЧСКОГО СЕЛЬСКОГО ПОСЕЛЕНИЯ ЕРШИЧСКОГО РАЙОНА СМОЛЕНСКОЙ ОБЛАСТИ

Карта градостроительного зонирования. М 1:25000.

Схема расположения Ершичского  
сельского поселения  
Ершичского района Смоленской области

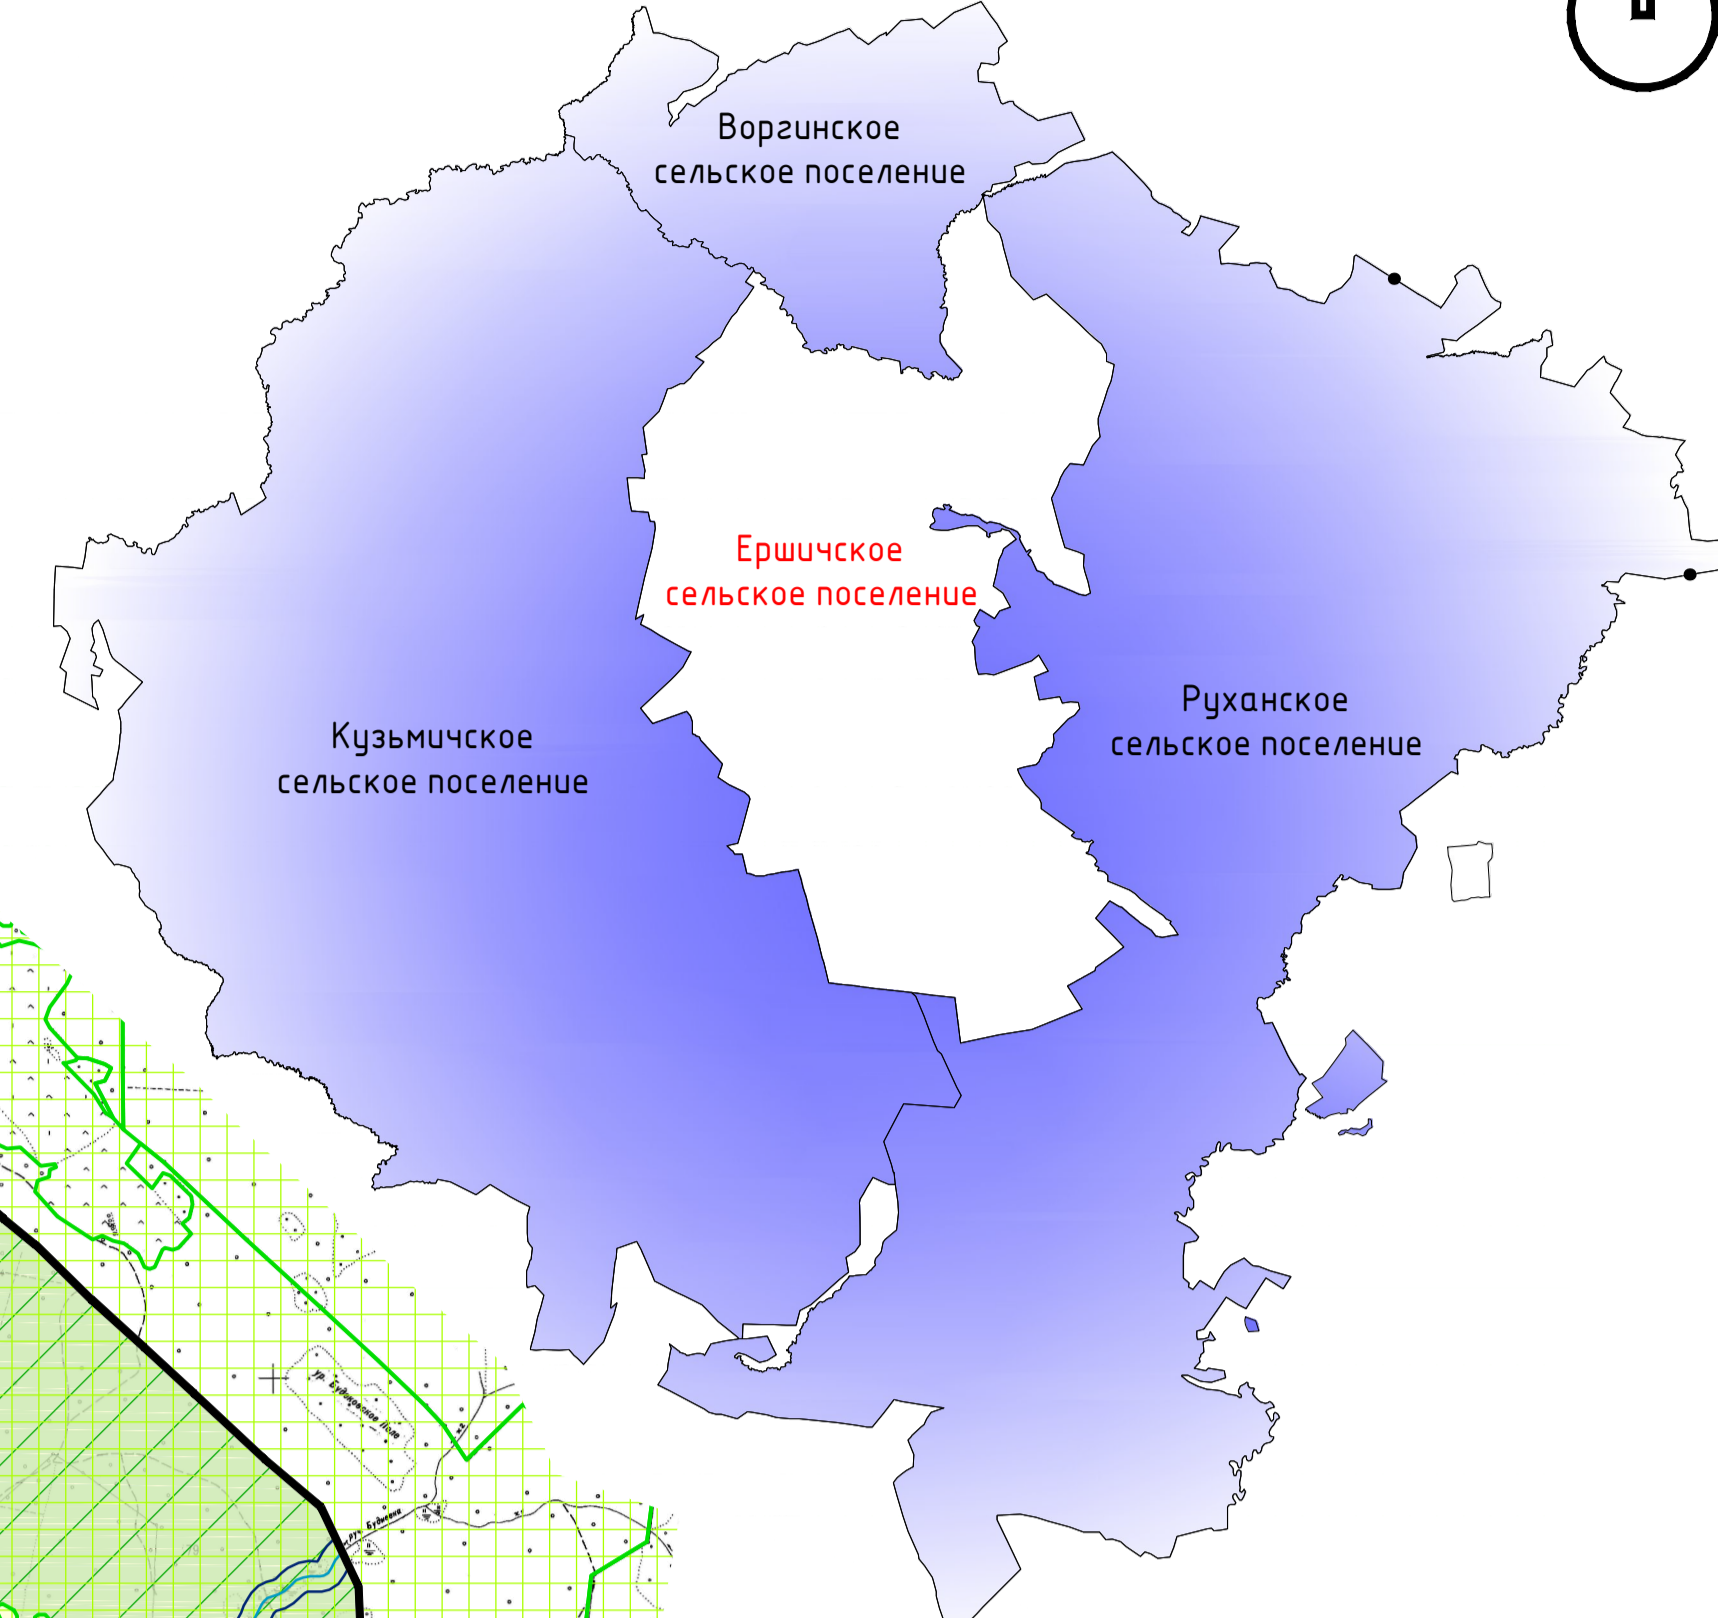

## Условные обозначения

сущ.	проект.	Границы
—	—	граница сельского поселения
—	—	граница населенного пункта
<b>Территории, для которых градостроительные регламенты не устанавливаются</b>		
■	■	земли лесного фонда
■	■	сельскохозяйственные угодья в составе земель сельскохозяйственного назначения
■	■	земли водного фонда
<b>Территории, для которых градостроительные регламенты устанавливаются на картах М 1:5000</b>		
■	■	земли населенных пунктов (территориальные зоны см. карты градостроительного зонирования населенных пунктов)
<b>Границы территориальных зон и границ населенных пунктов</b>		
■	■	ЗПР - Производственные зоны, зоны инженерной и транспортной инфраструктуры (на землях промышленности, энергетики, транспорта, связи, радиосвязи, телевидения, информатики, землях для обеспечения космической деятельности, землях обороны, земли безопасности и землях иного специального назначения)
■	■	ЗСХЗ - производственная зона сельскохозяйственных предприятий (на землях сельскохозяйственного назначения)
<b>Предприятия и объекты добывающей и обрабатывающей промышленности</b>		
■	■	предприятие строительной промышленности, по выпуску неметаллических минеральных продуктов
<b>Объекты утилизации, обезвреживания, размещения отходов производства и потребления</b>		
■	■	объект размещения отходов
■	■	объект утилизации, уничтожения биологических отходов
<b>Автомобильные дороги</b>		
■	■	автомобильные дороги регионального или межмуниципального значения
■	■	автомобильные дороги местного значения
<b>Объекты обслуживания и хранения автомобильного транспорта</b>		
■	■	станция автозаправочная
■	■	станция технического обслуживания
■	■	стоянка (парковка) автомобилей
<b>Остановочные пункты общественного пассажирского транспорта</b>		
■	■	остановочный пункт
<b>Искусственные дорожные сооружения</b>		
■	■	мостовое сооружение
<b>Электрические подстанции</b>		
■	■	электрическая подстанция 110 кВ
■	■	трансформаторная подстанция (ТП)
<b>Объекты добычи и транспортировки газа</b>		
■	■	пункт регулирования газа (ПРГ)
<b>Места погребения</b>		
■	■	кладбище
<b>Особо охраняемые природные территории</b>		
■	■	Государственный природный заказник
<b>Границы зон с особыми условиями использования территории</b>		
■	■	санитарно-защитная зона предприятий, сооружений и иных объектов
■	■	охранная зона инженерных коммуникаций
■	■	охранная зона, рекомендуемая к внесению в ЕГРН
■	■	санитарно-защитные зоны от скопления газов
■	■	водоохранная зона
<b>Поверхностные водные объекты</b>		
■	■	водоток (река, ручей, канал)
■	■	водоем (озеро, пруд, обводненный карьер, водохранилище)
<b>Разрешенная зона</b>		
■	■	границы земельных участков, сведения о которых содержатся в ЕГРН
<b>Территория двойного учета</b>		
■	■	



Примечания:  
1. Данная карта выполнена с точностью 1:10000.  
2. В виду отсутствия точной графической информации о местонахождении скотомошницкой, данные объекты отображены на схеме условными знаками и расположены в соответствии с описанием в предоставленных исходных данных. СЗЗ от них отображены ориентировочно, необходимо провести лабораторные исследования почвы на наличие спор возбудителей.  
3. Объекты местного значения в границах населенных пунктов нанесены в графической части проекта на картах в масштабе 1:5000.  
4. Данный чертеж попадает под действие авторского права.

Договор №37/2020 от 18.03.2020 г.					П33-1		
Генеральный план и Правила землепользования и застройки Ершичского сельского поселения Ершичского района Смоленской области							
Илл.	Лист	№	Лист	Всего	Страниц	Лист	Листов
1/1	1	1	1	1	1	1	3
Разработана: Елизарова					Страница: 1		
И.контр: Шапова					Формат: А0		