




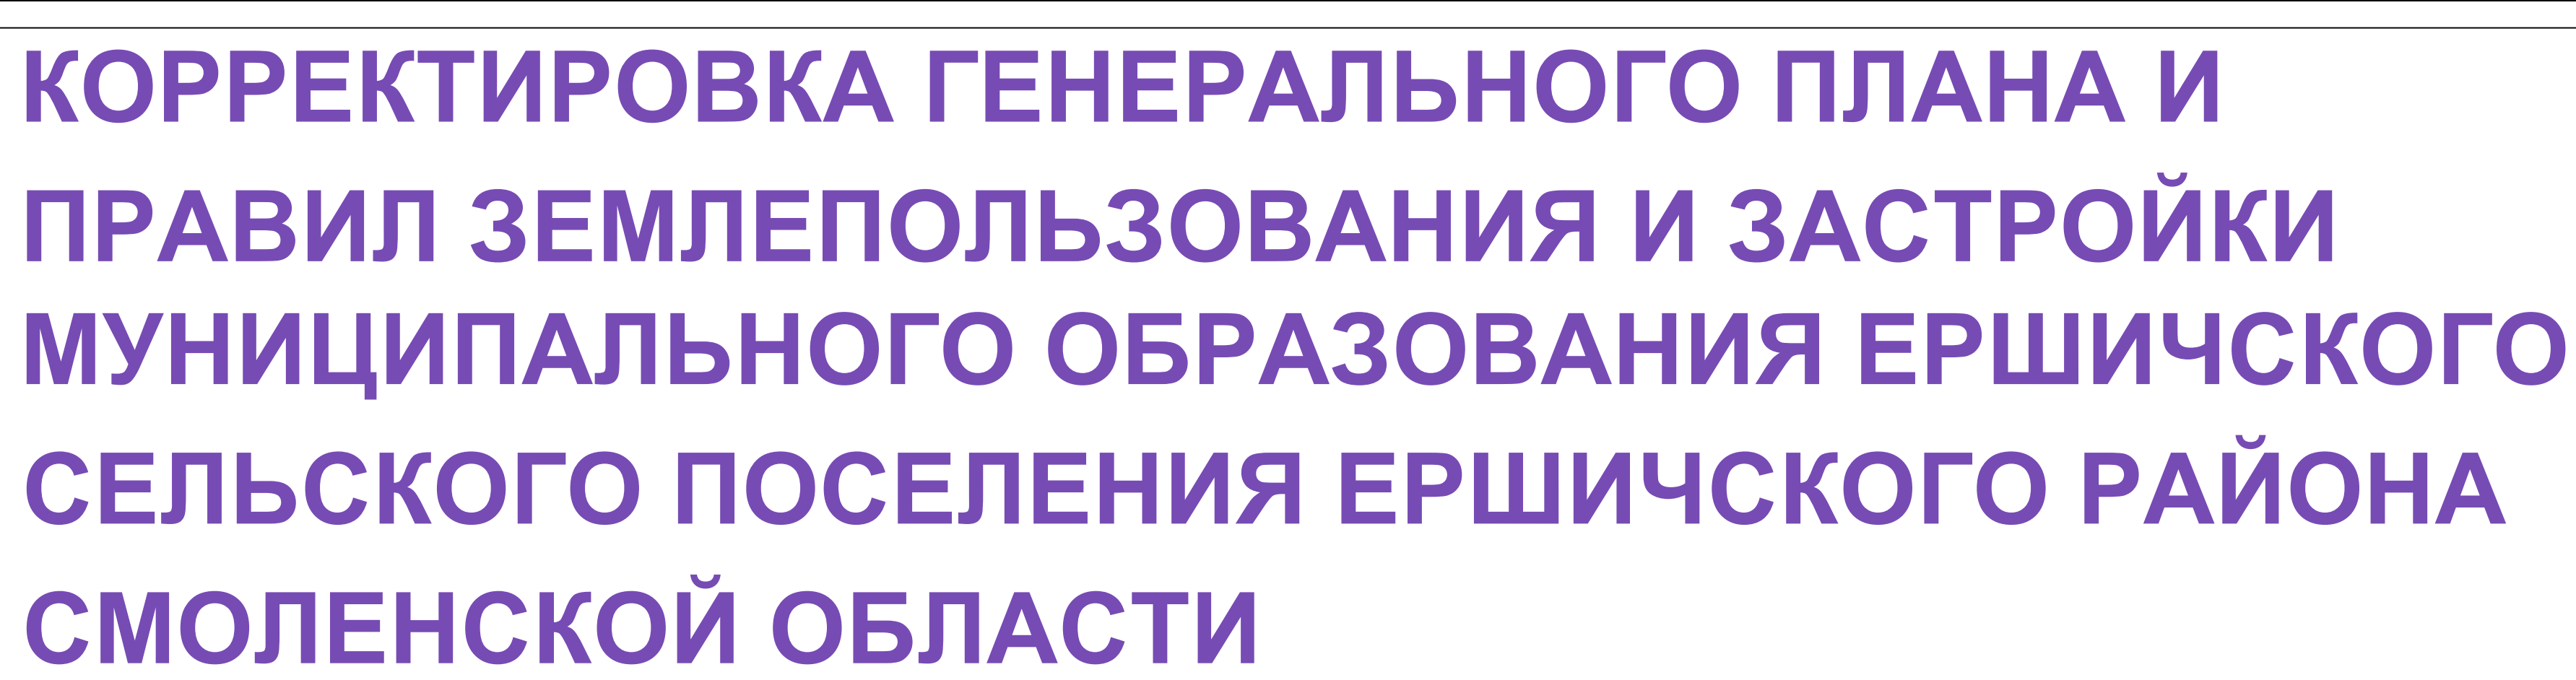

д. Блинные Кучи

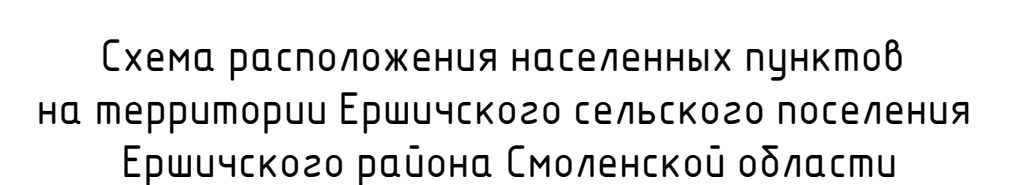



д. Высокая Слобода

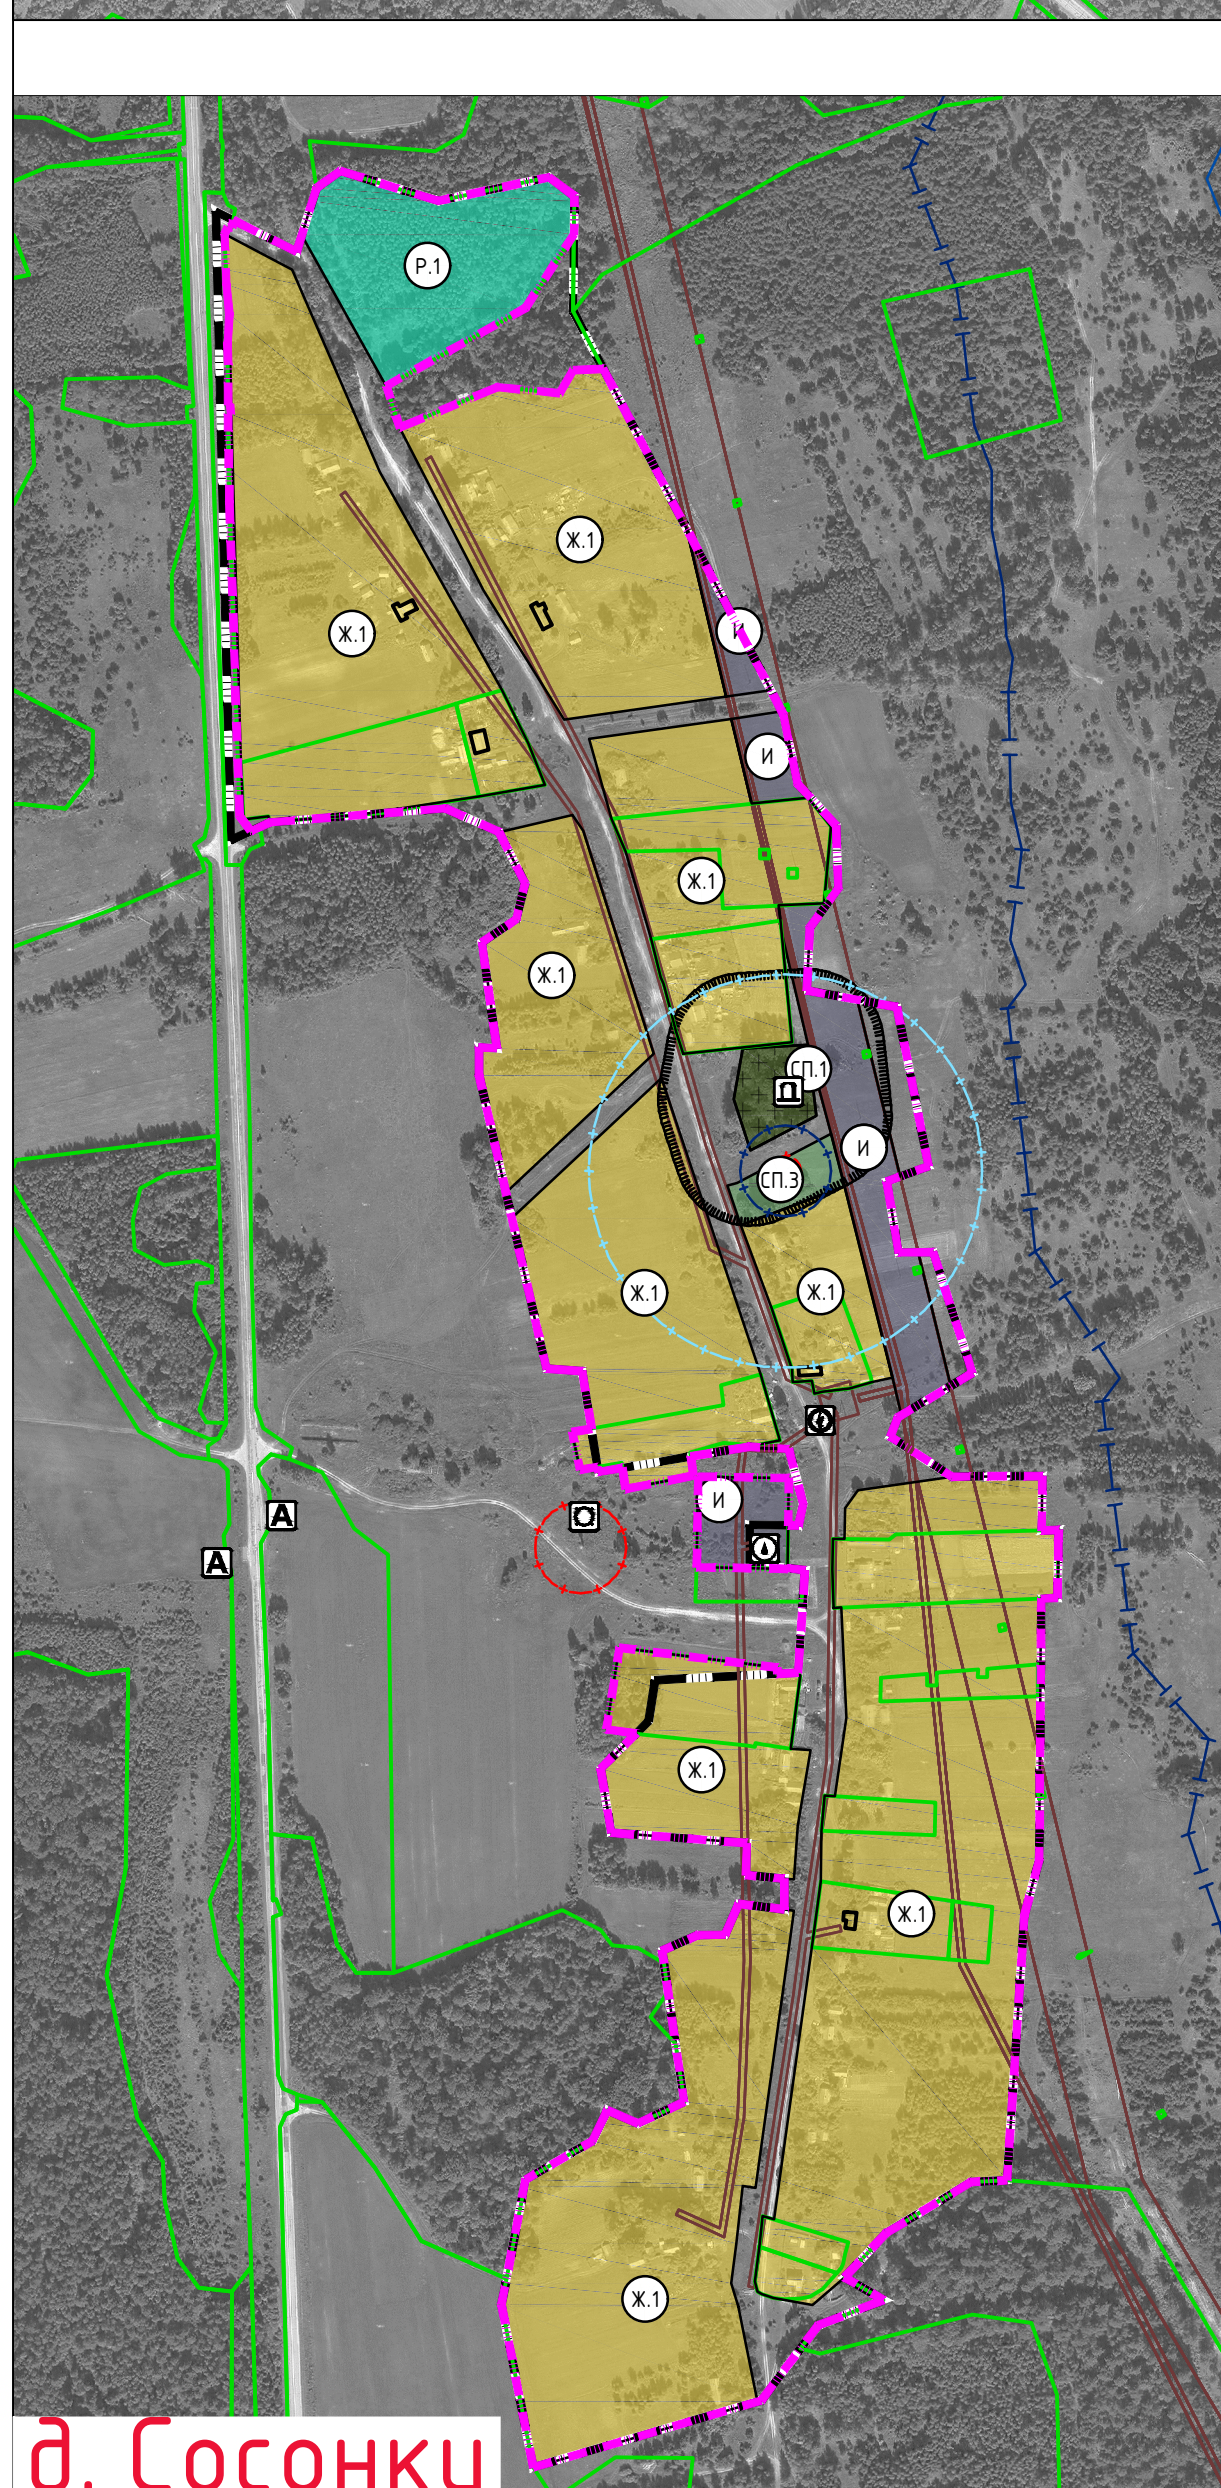


д. Сосонки




п. Лесозавода

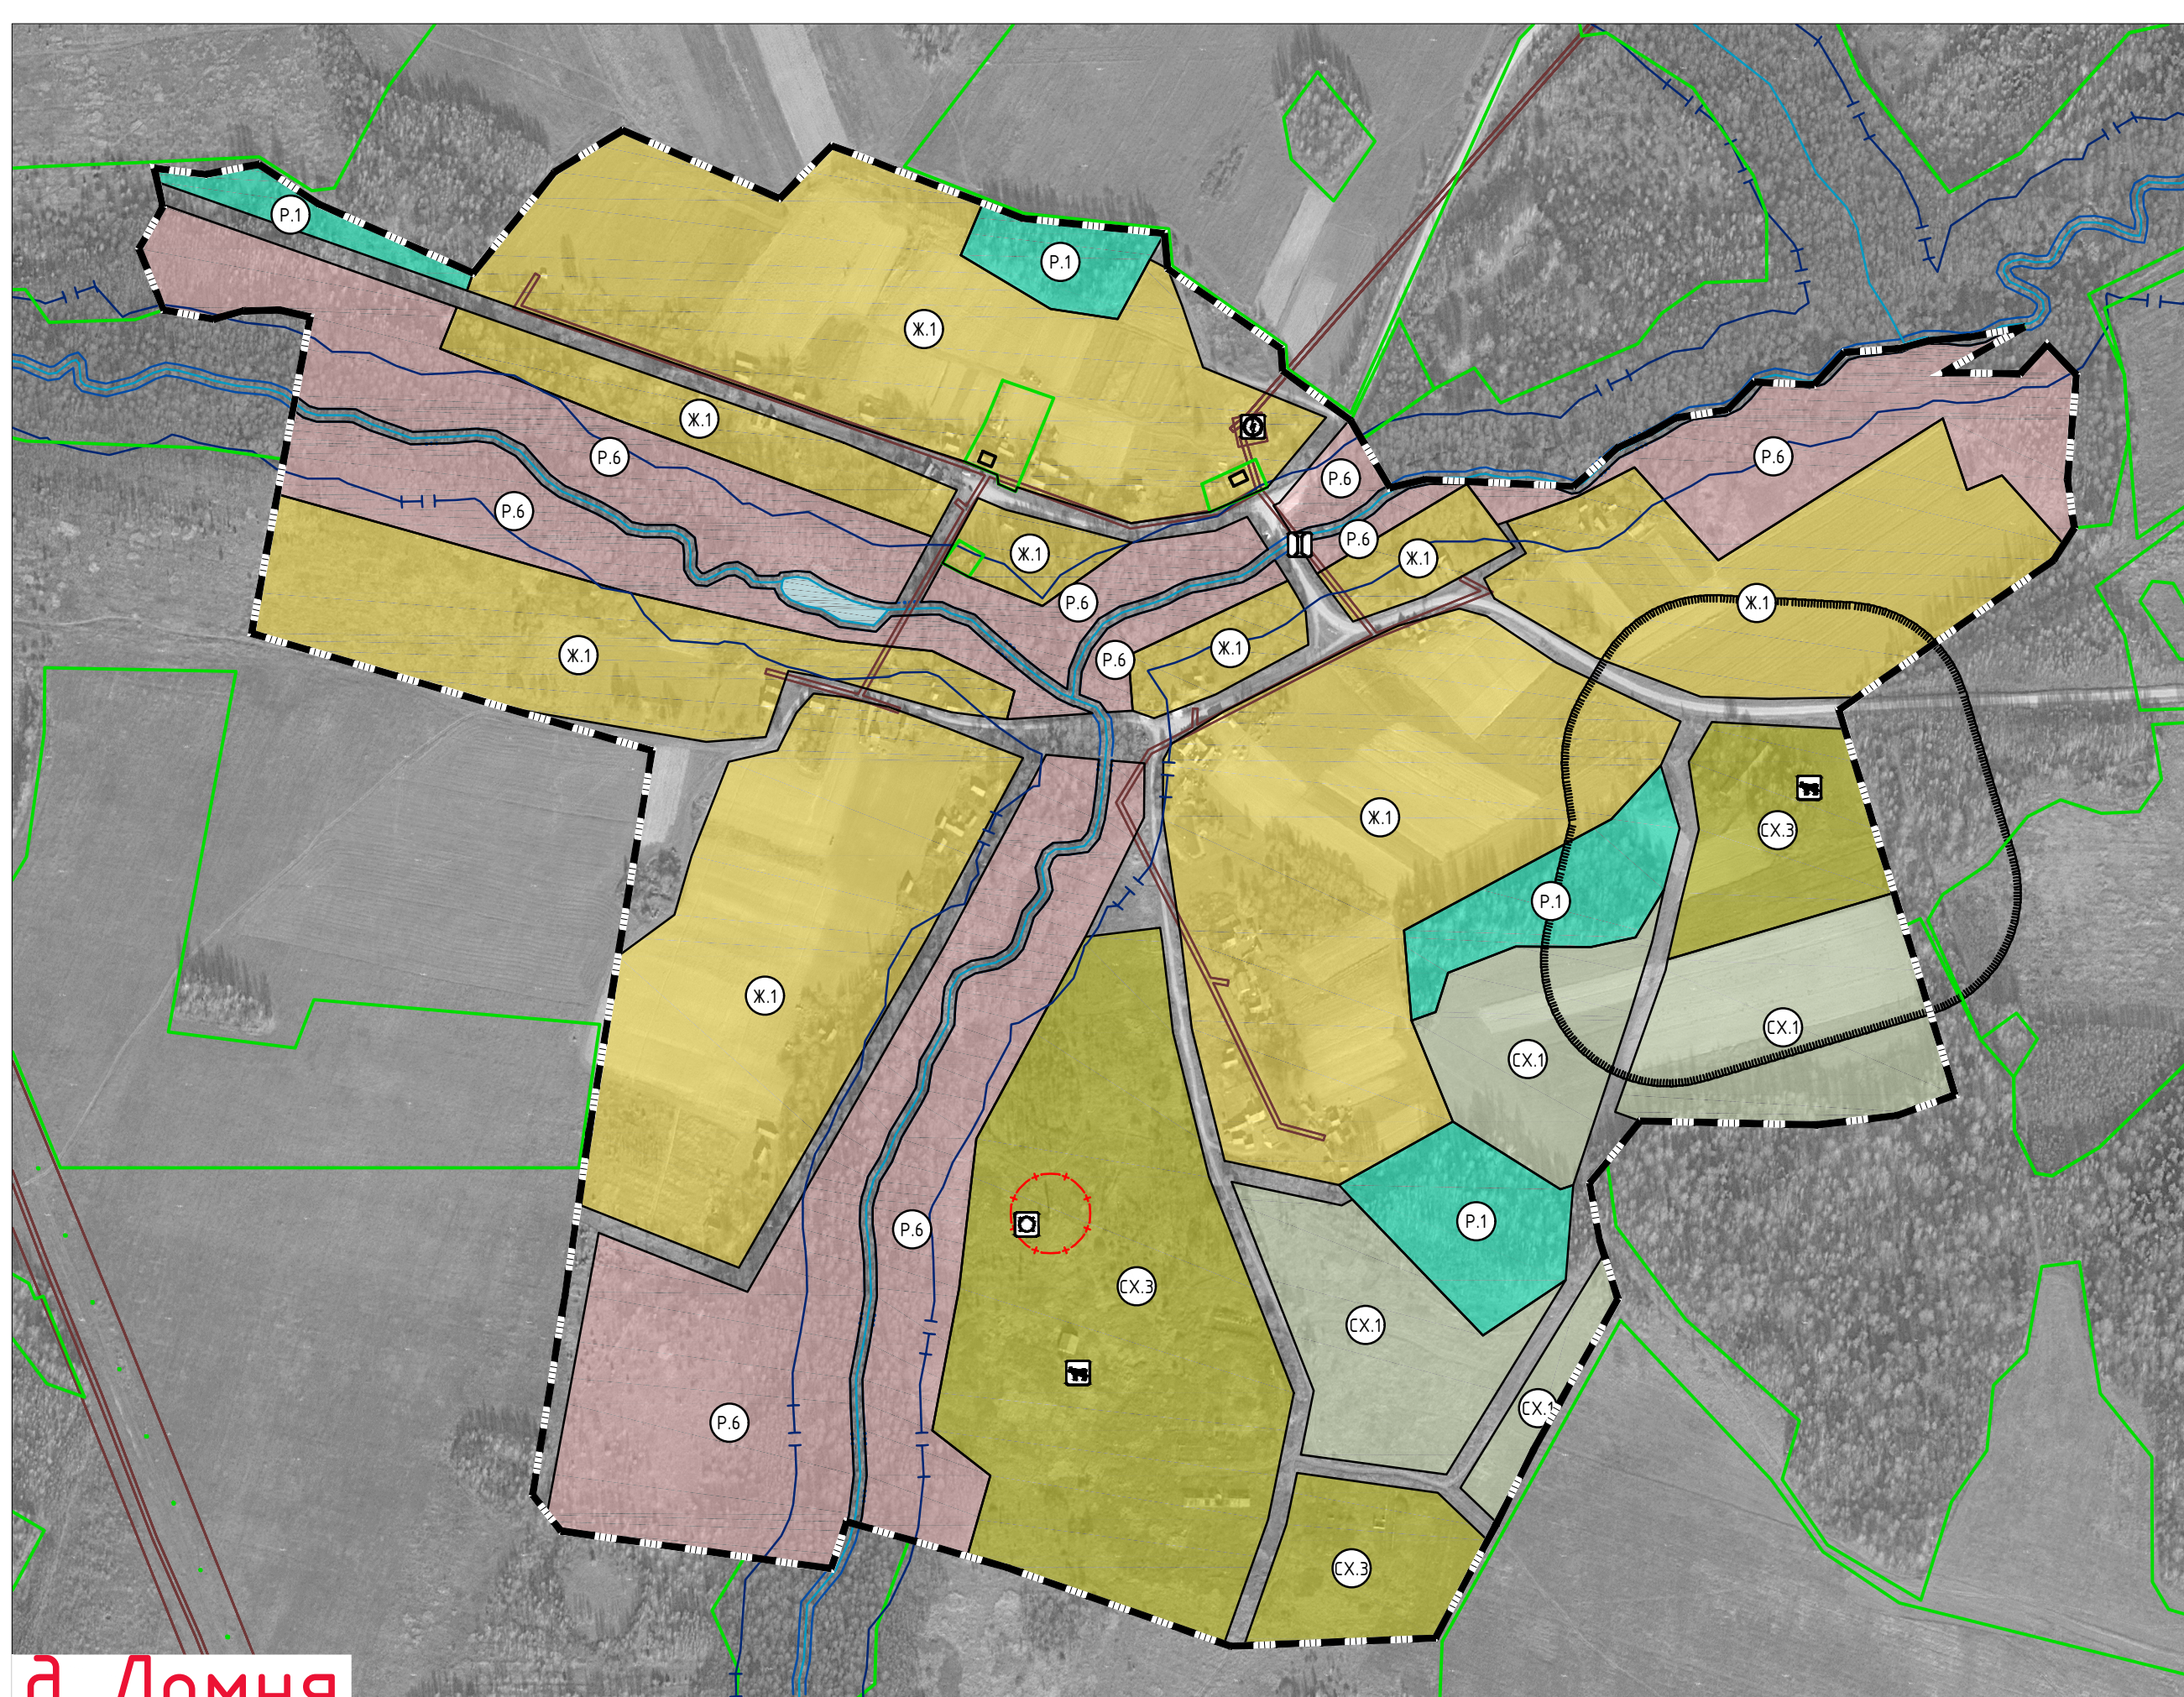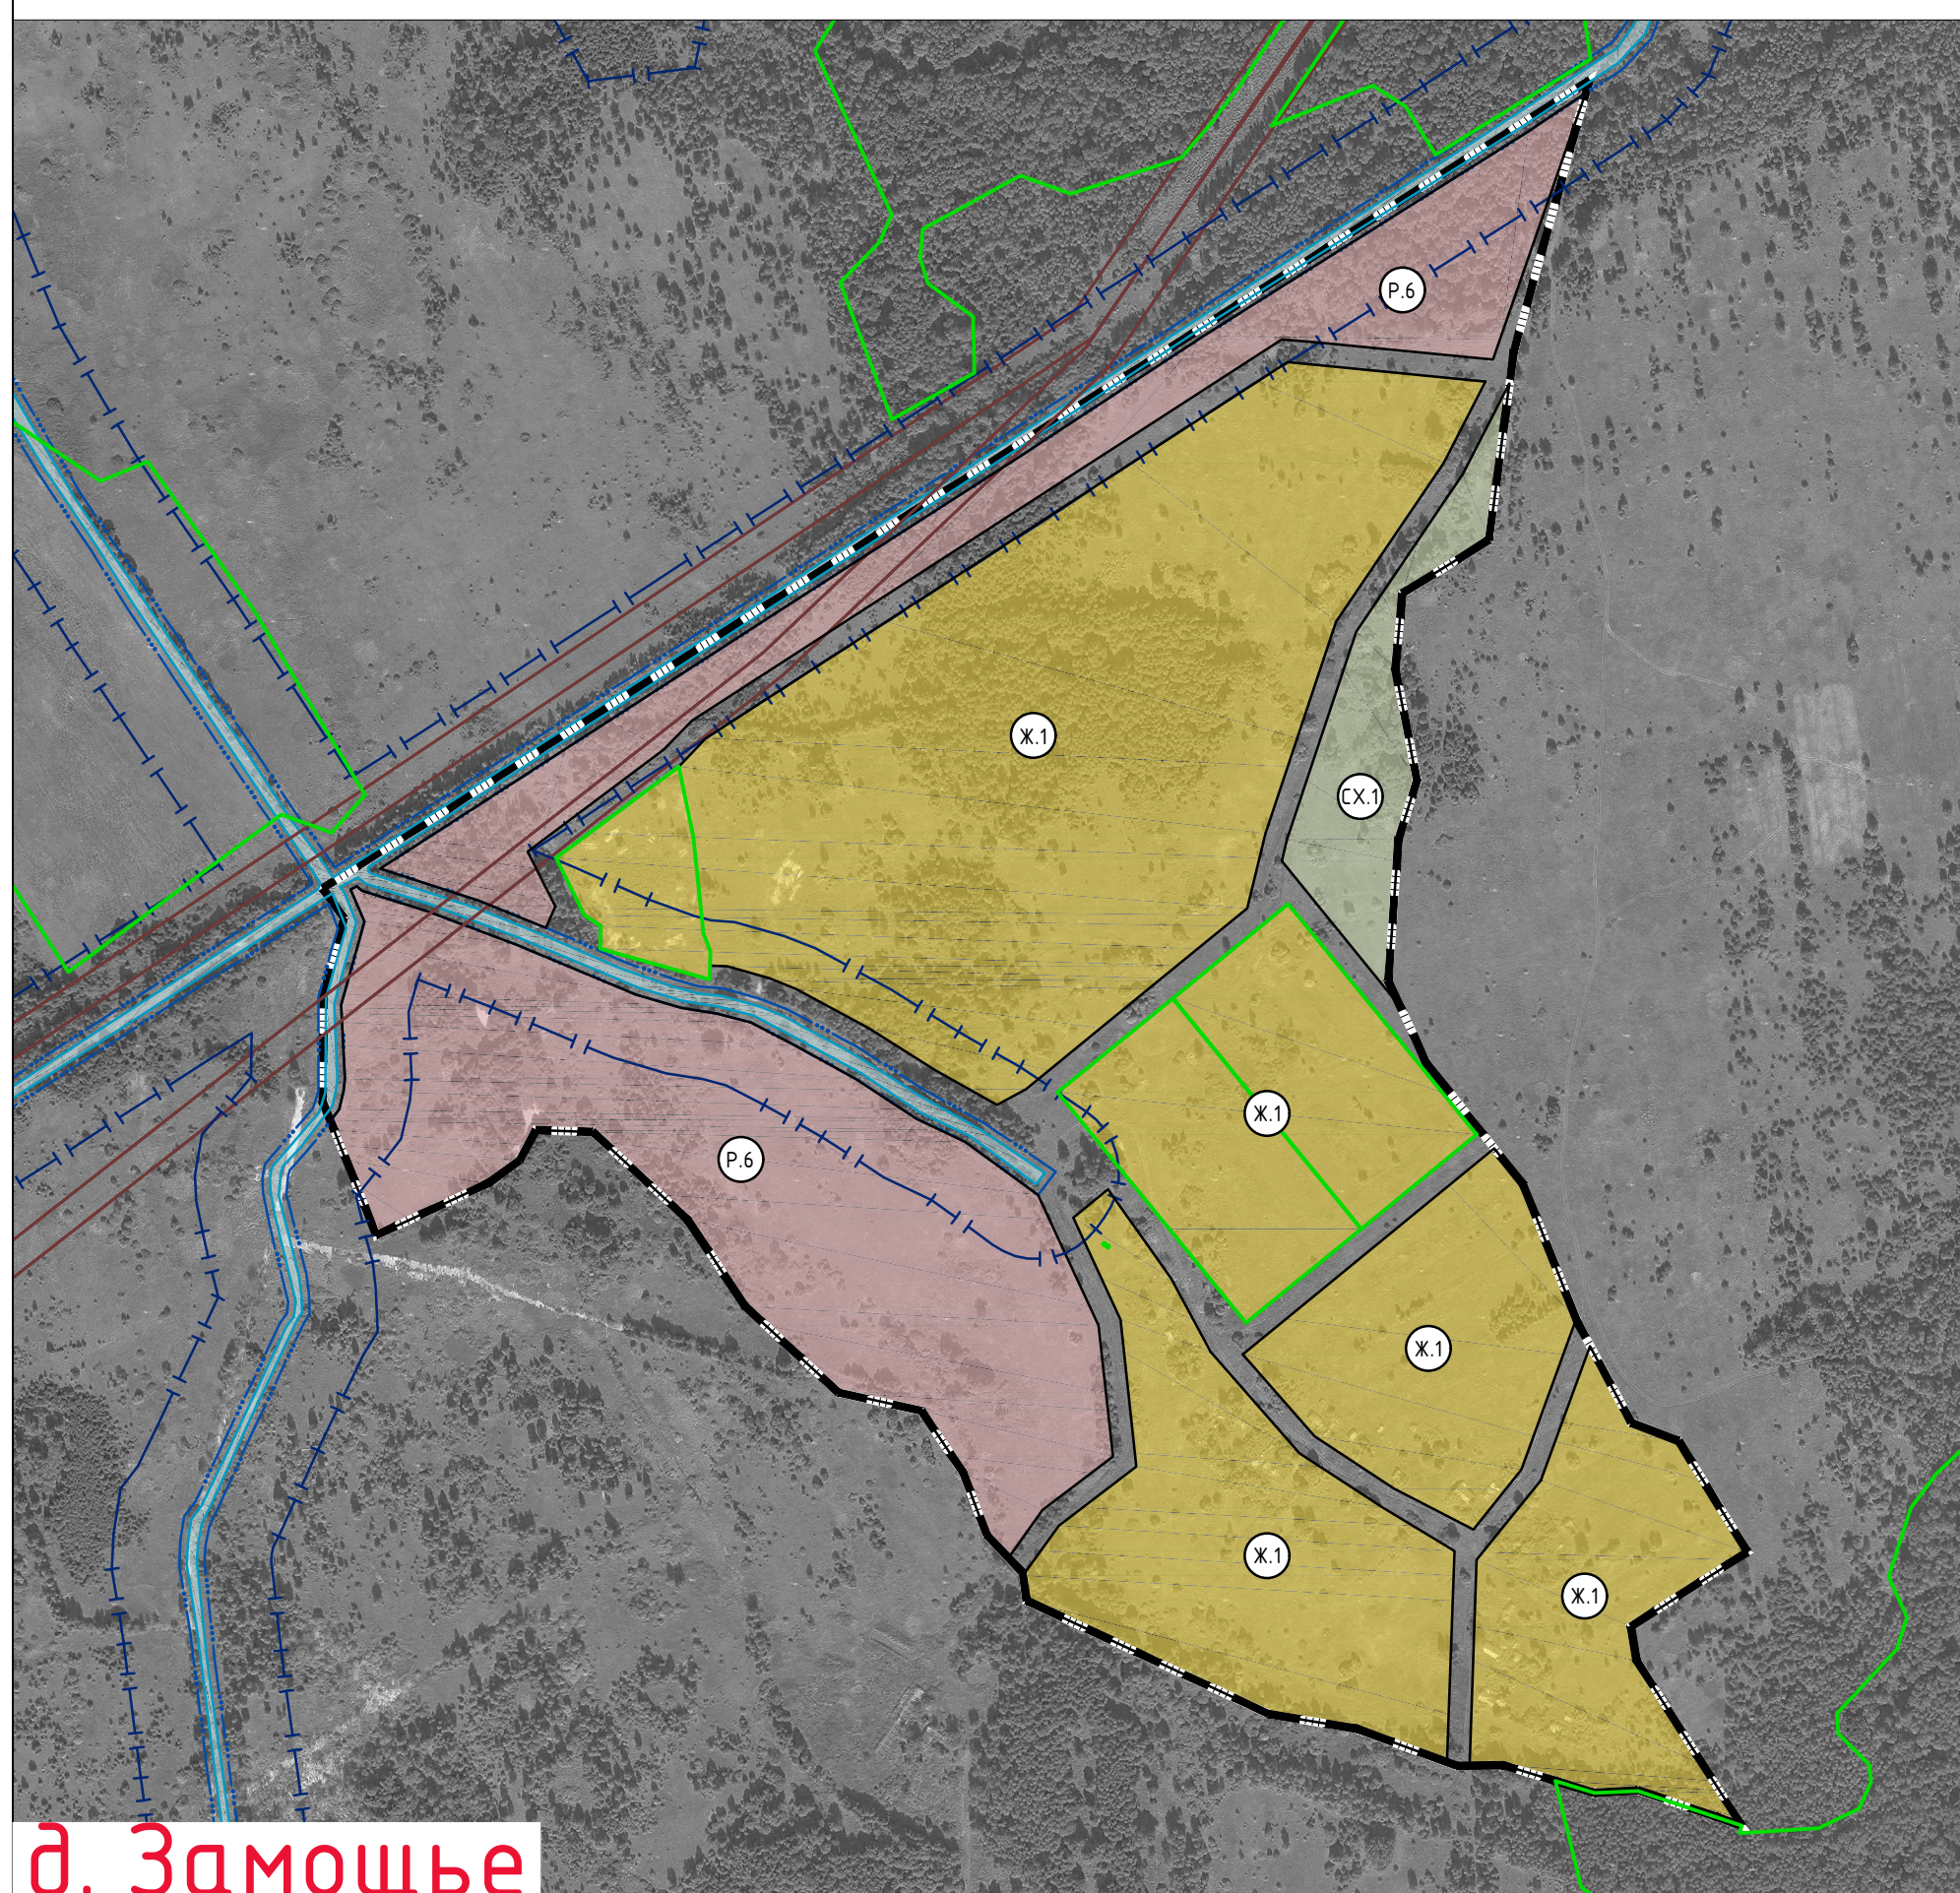д. Ломня


д. Замощье

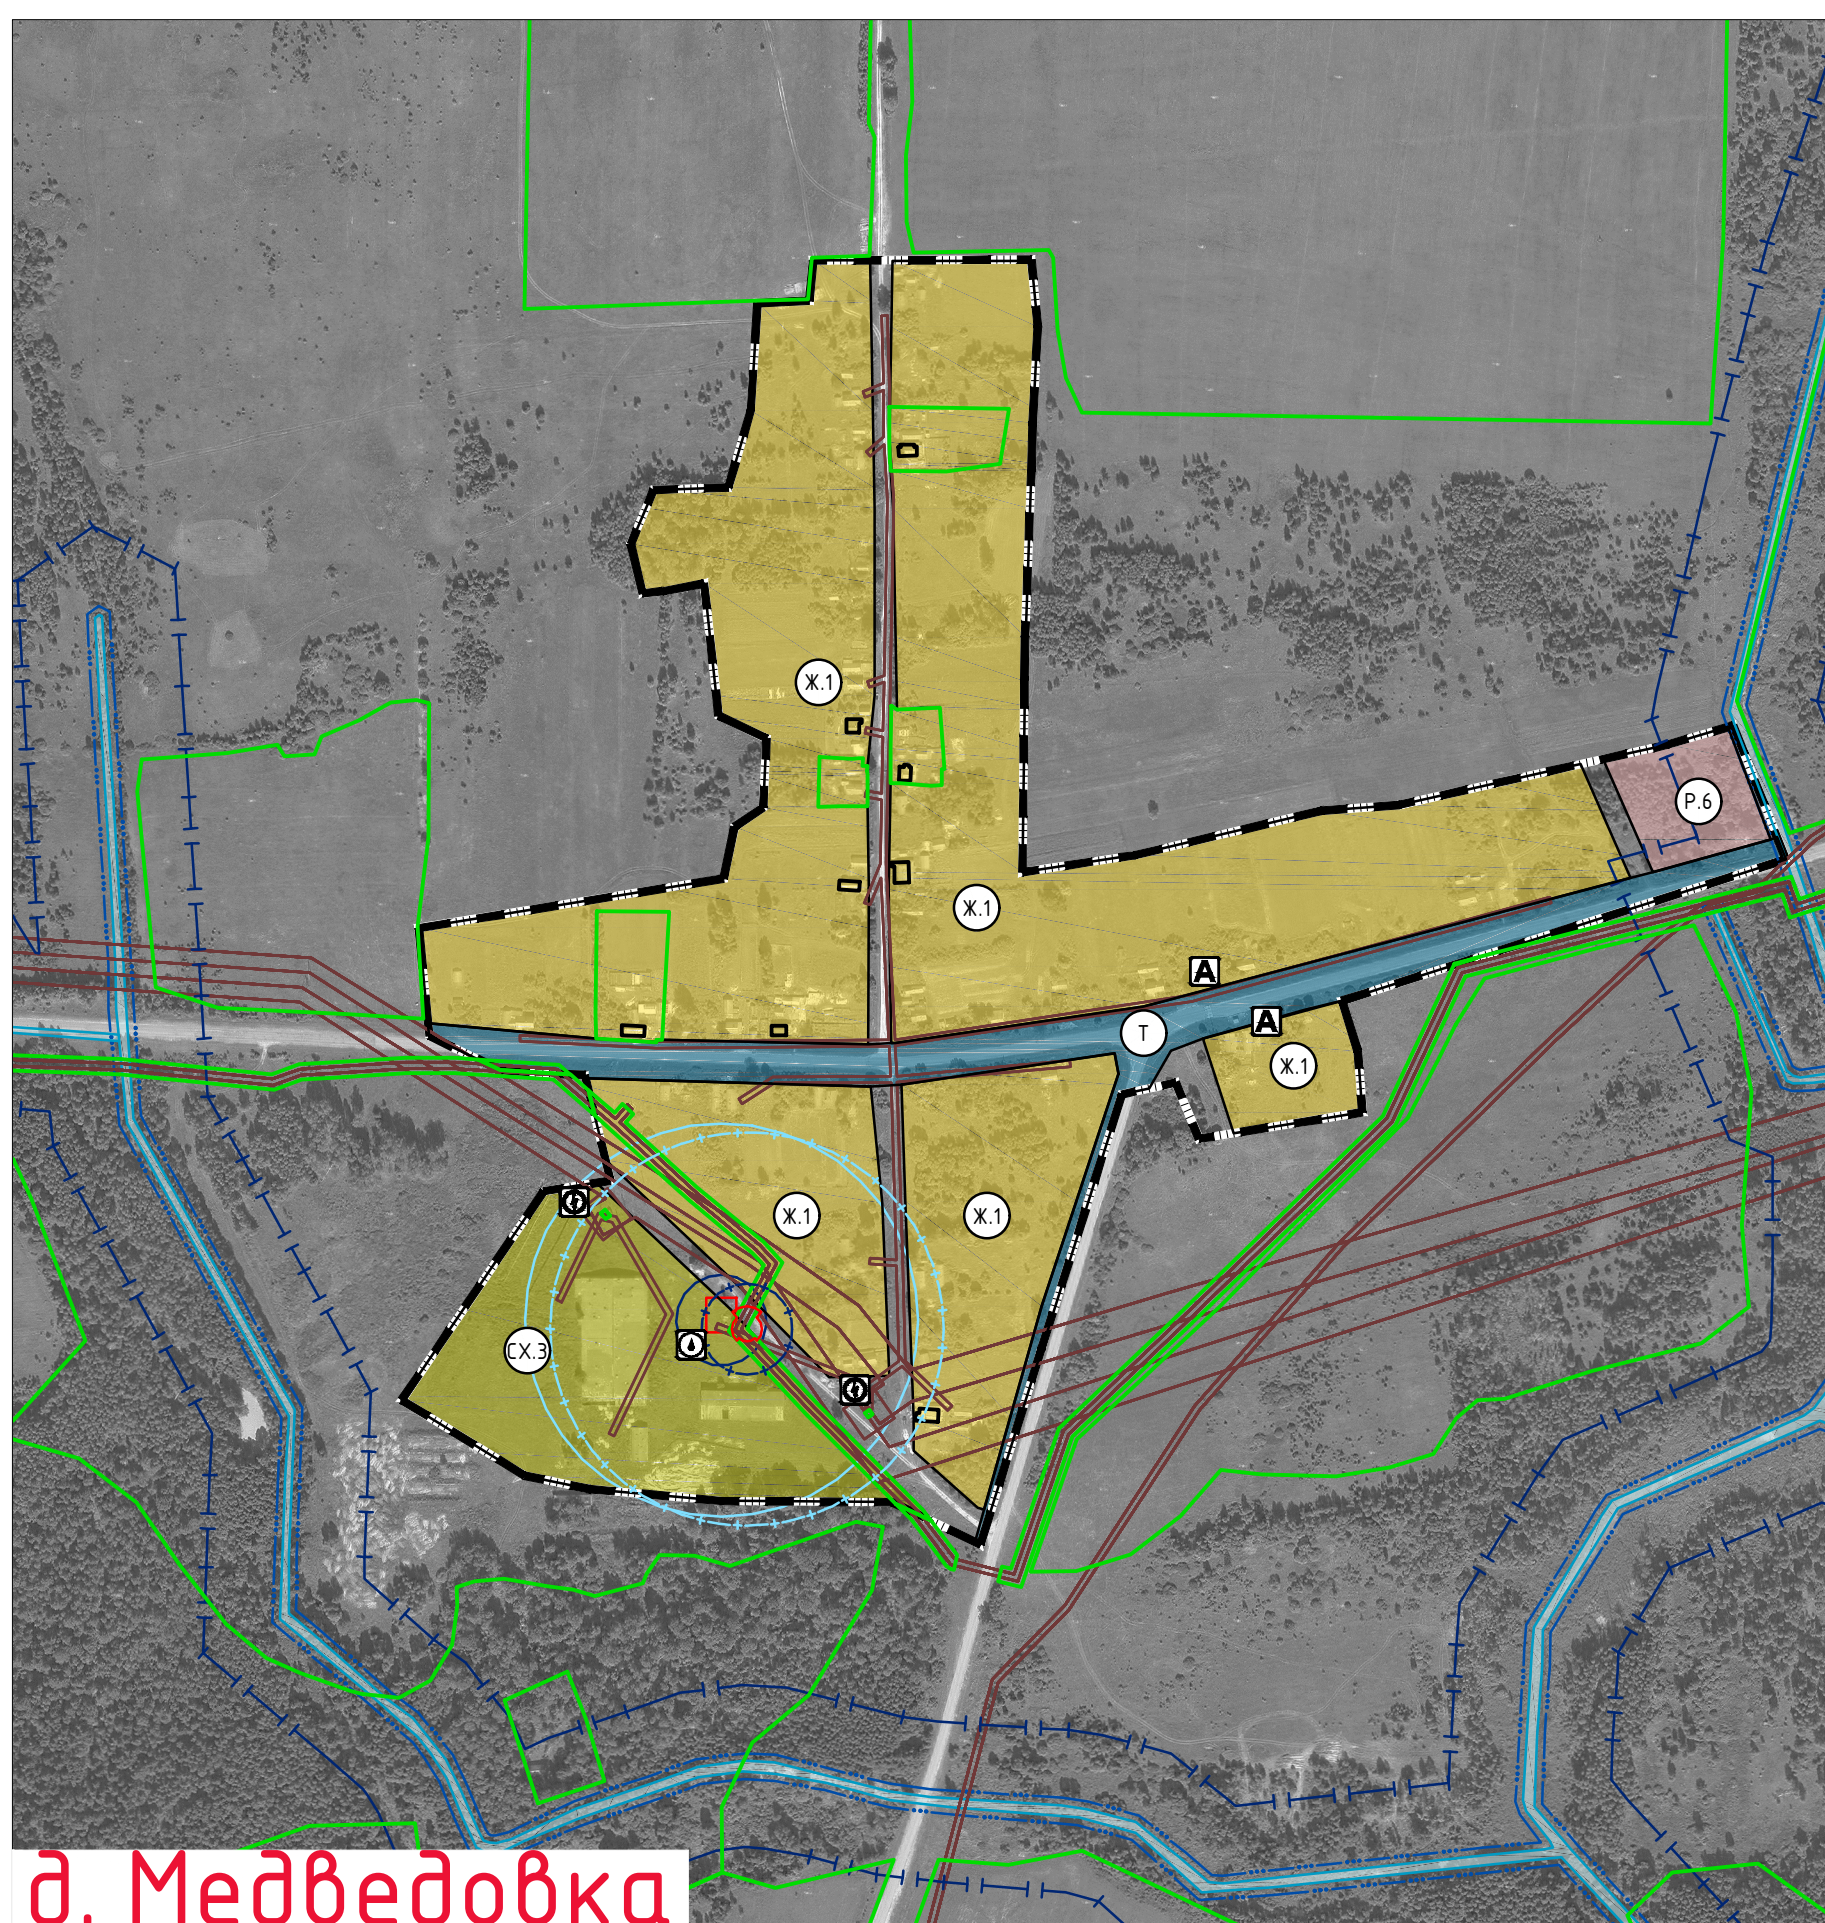


д. Медведовка

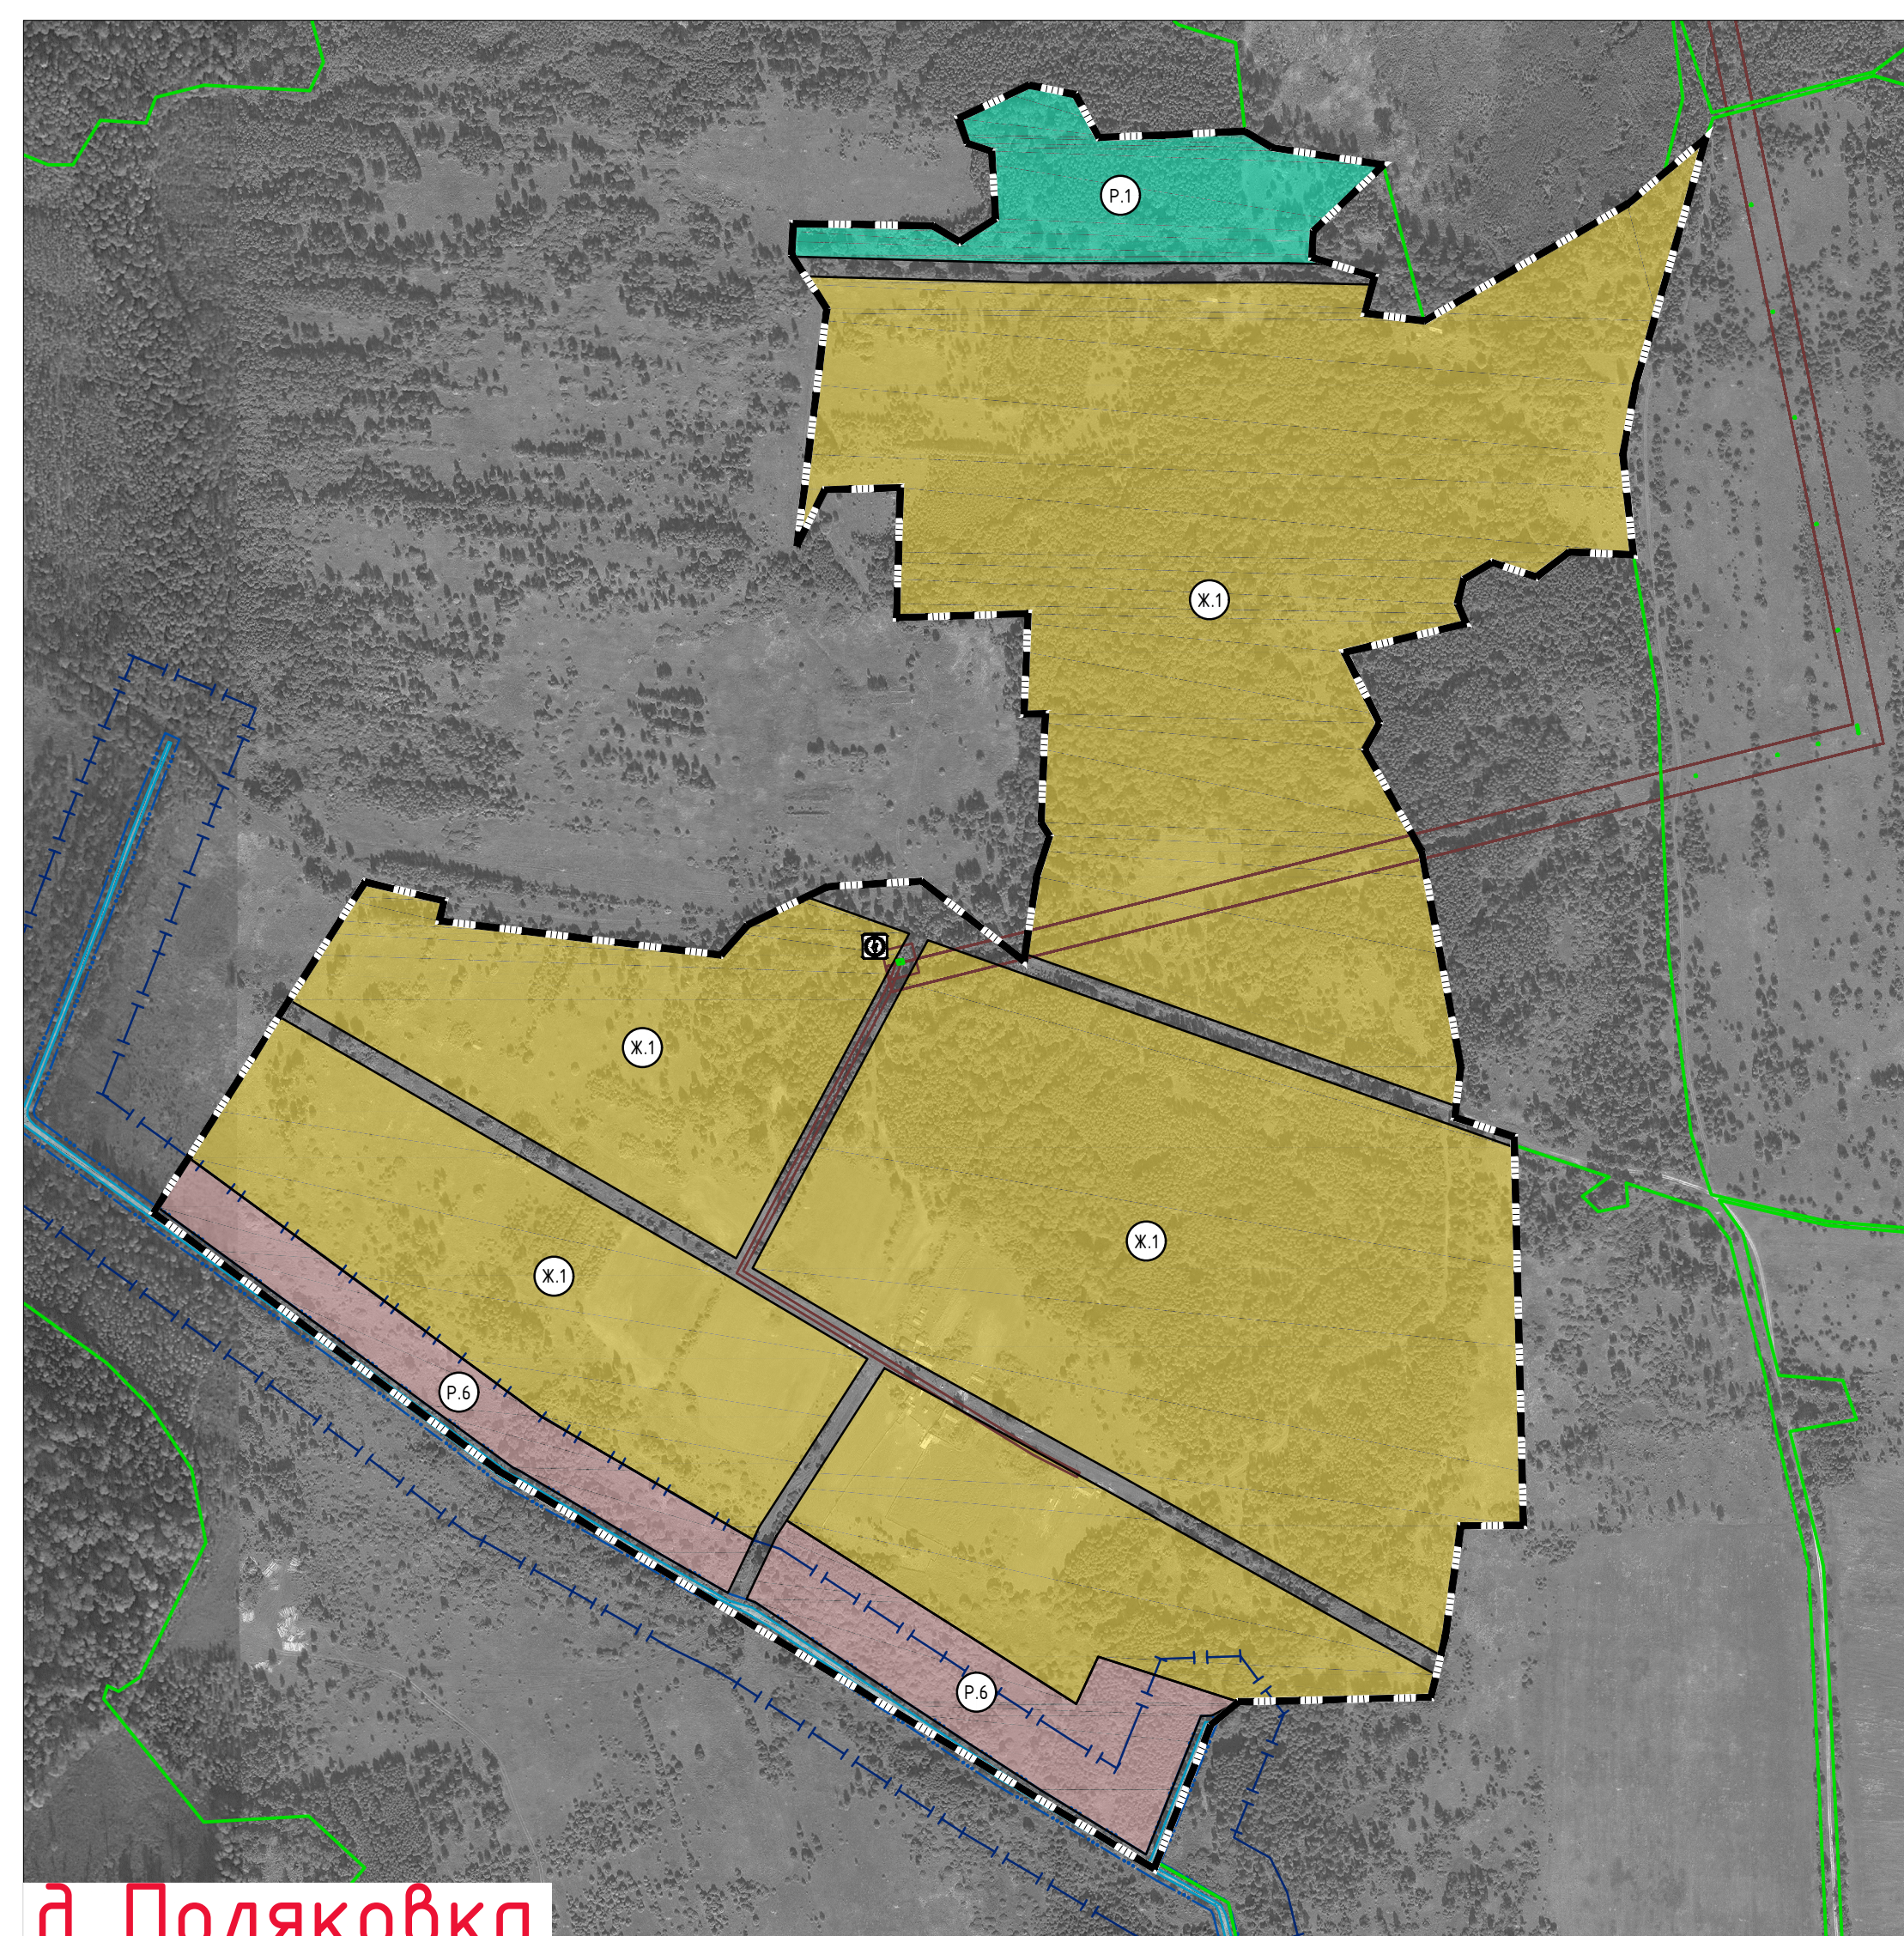


д. Поляковка

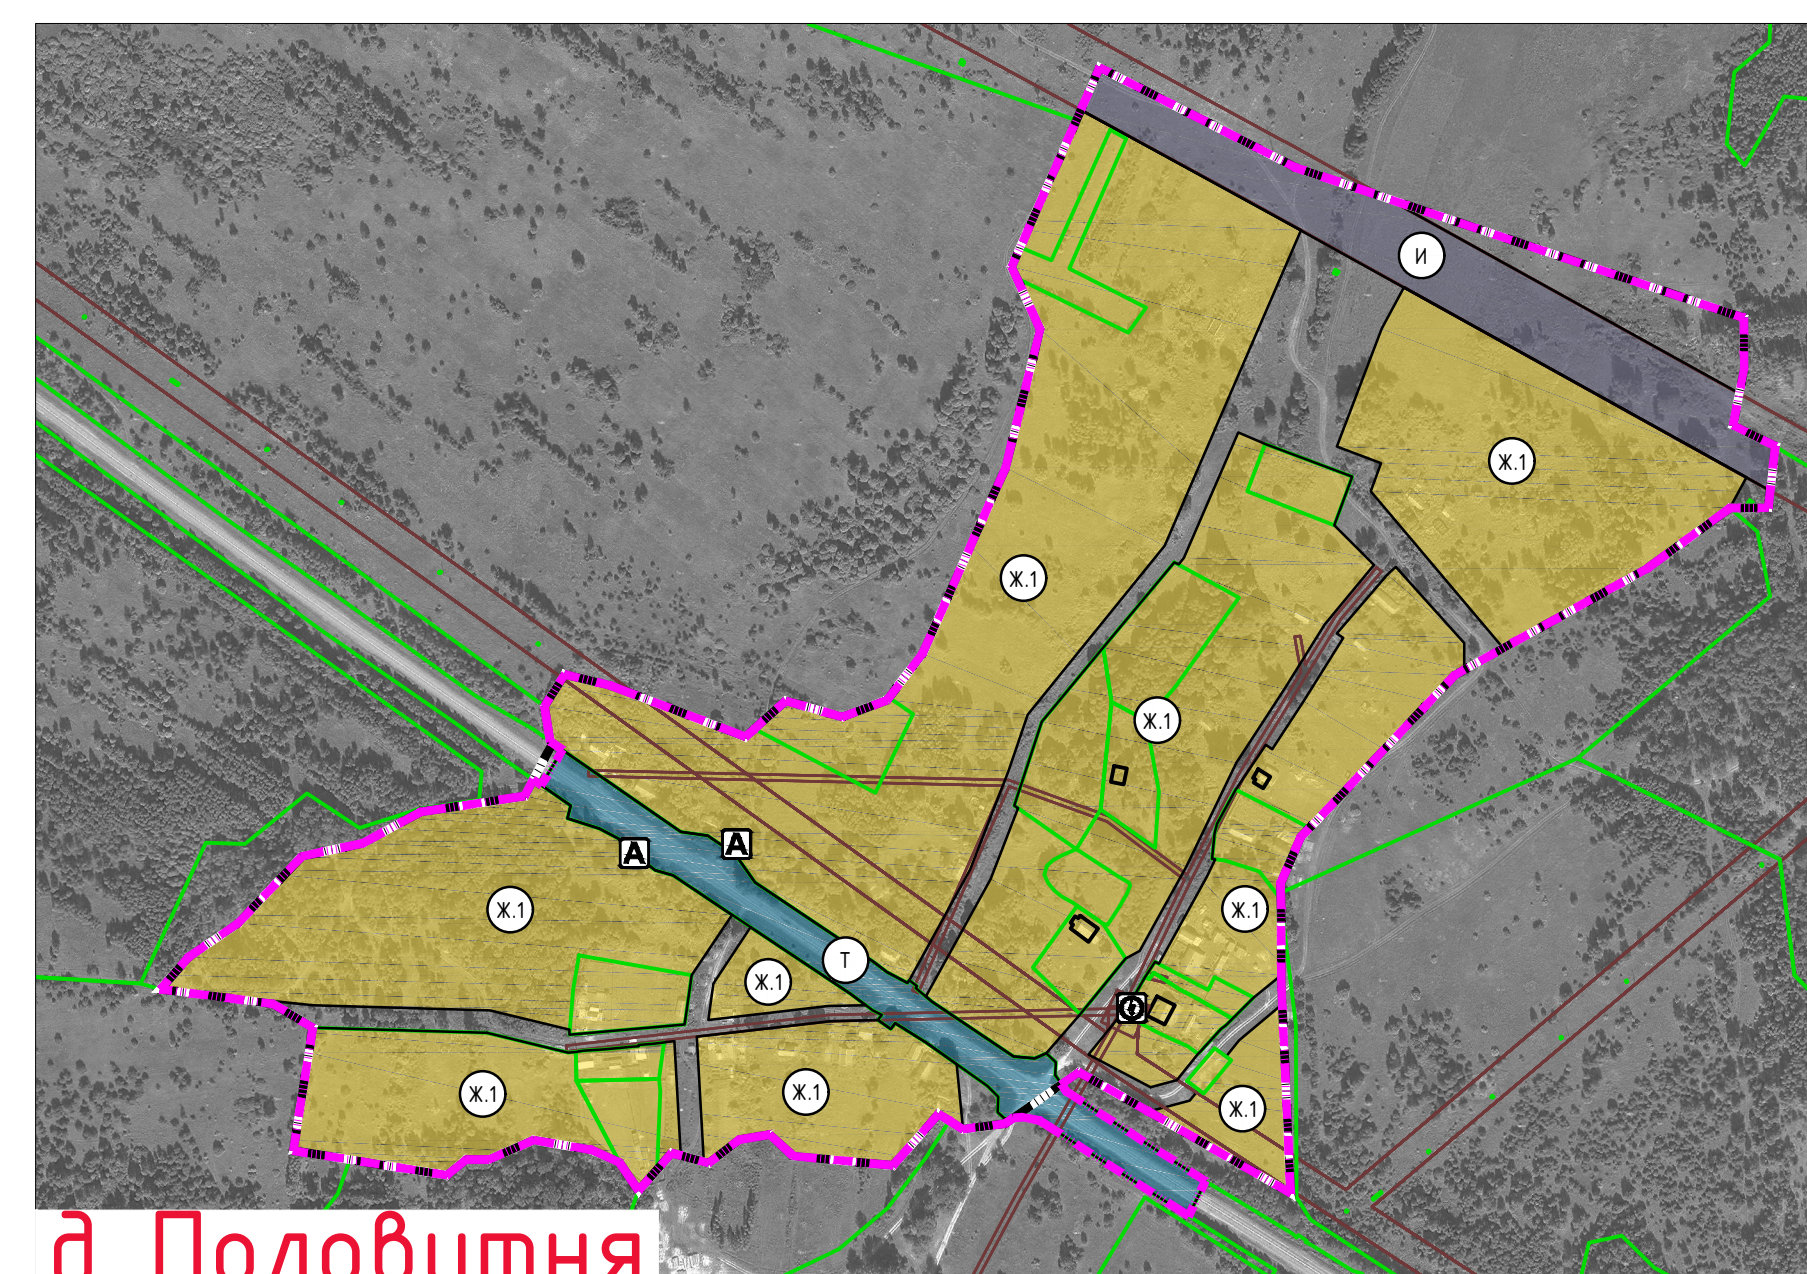


д. Половотня

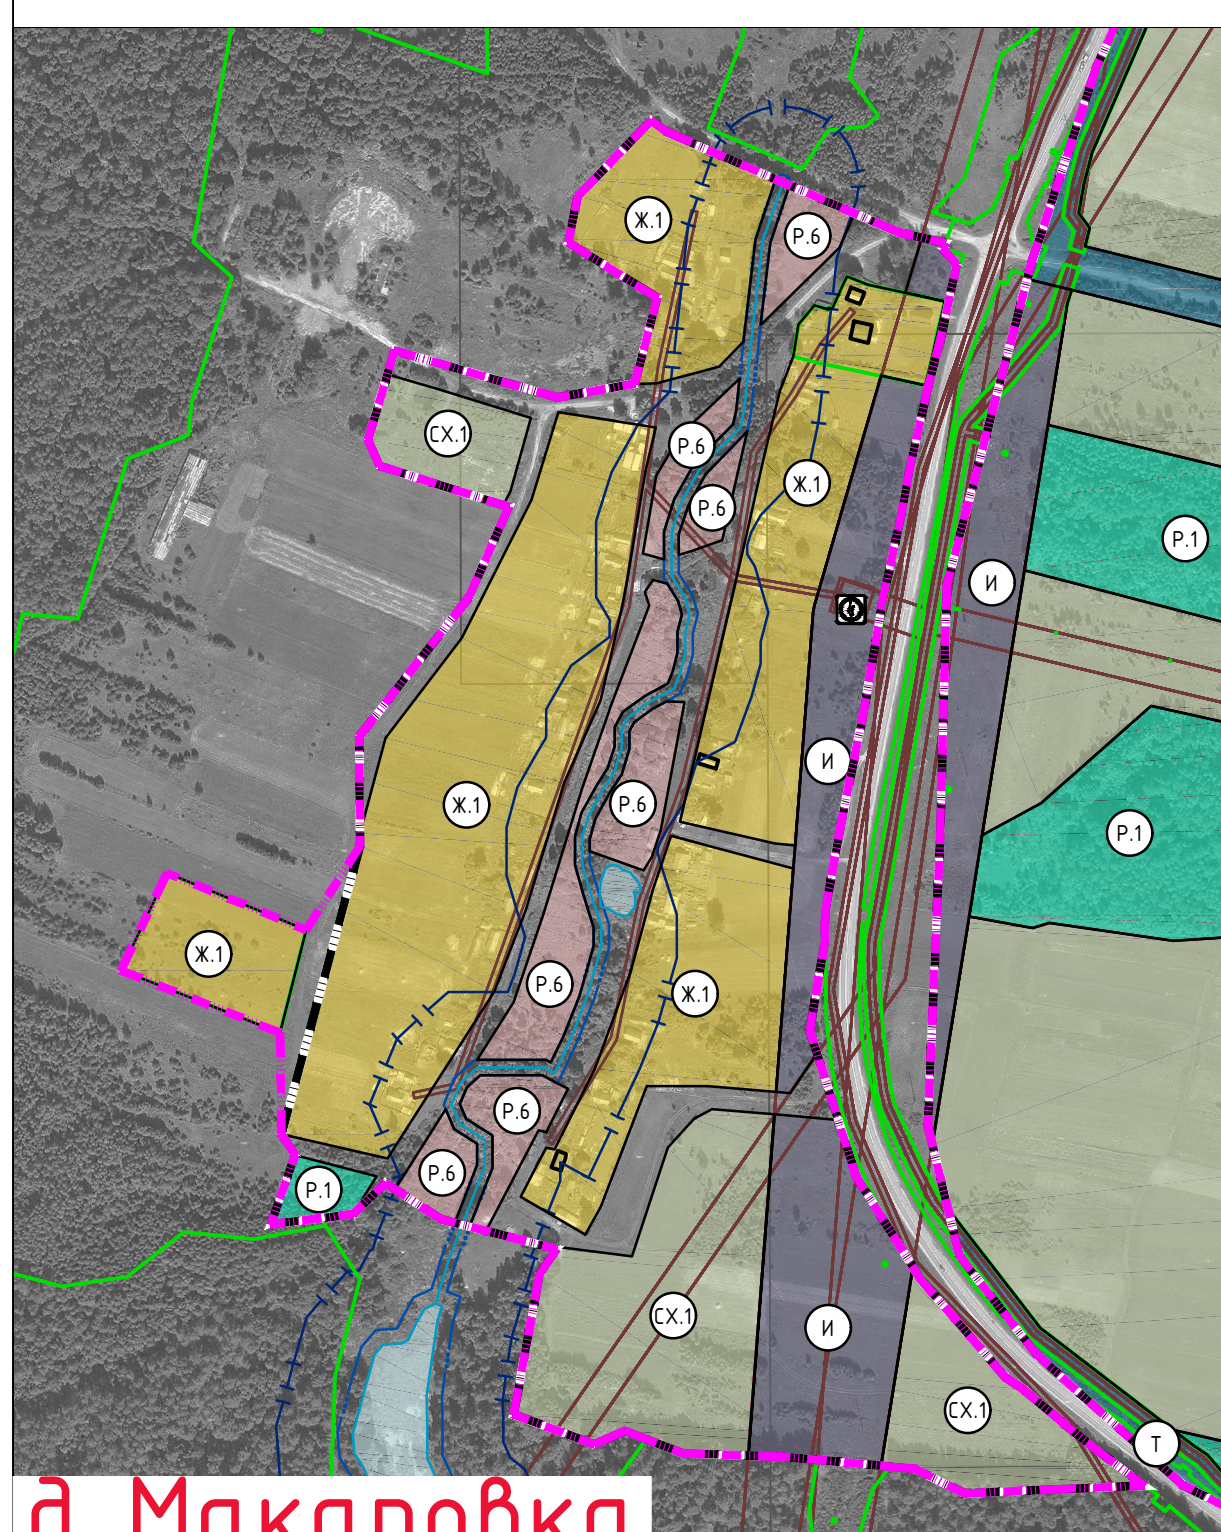

д. Макаровка

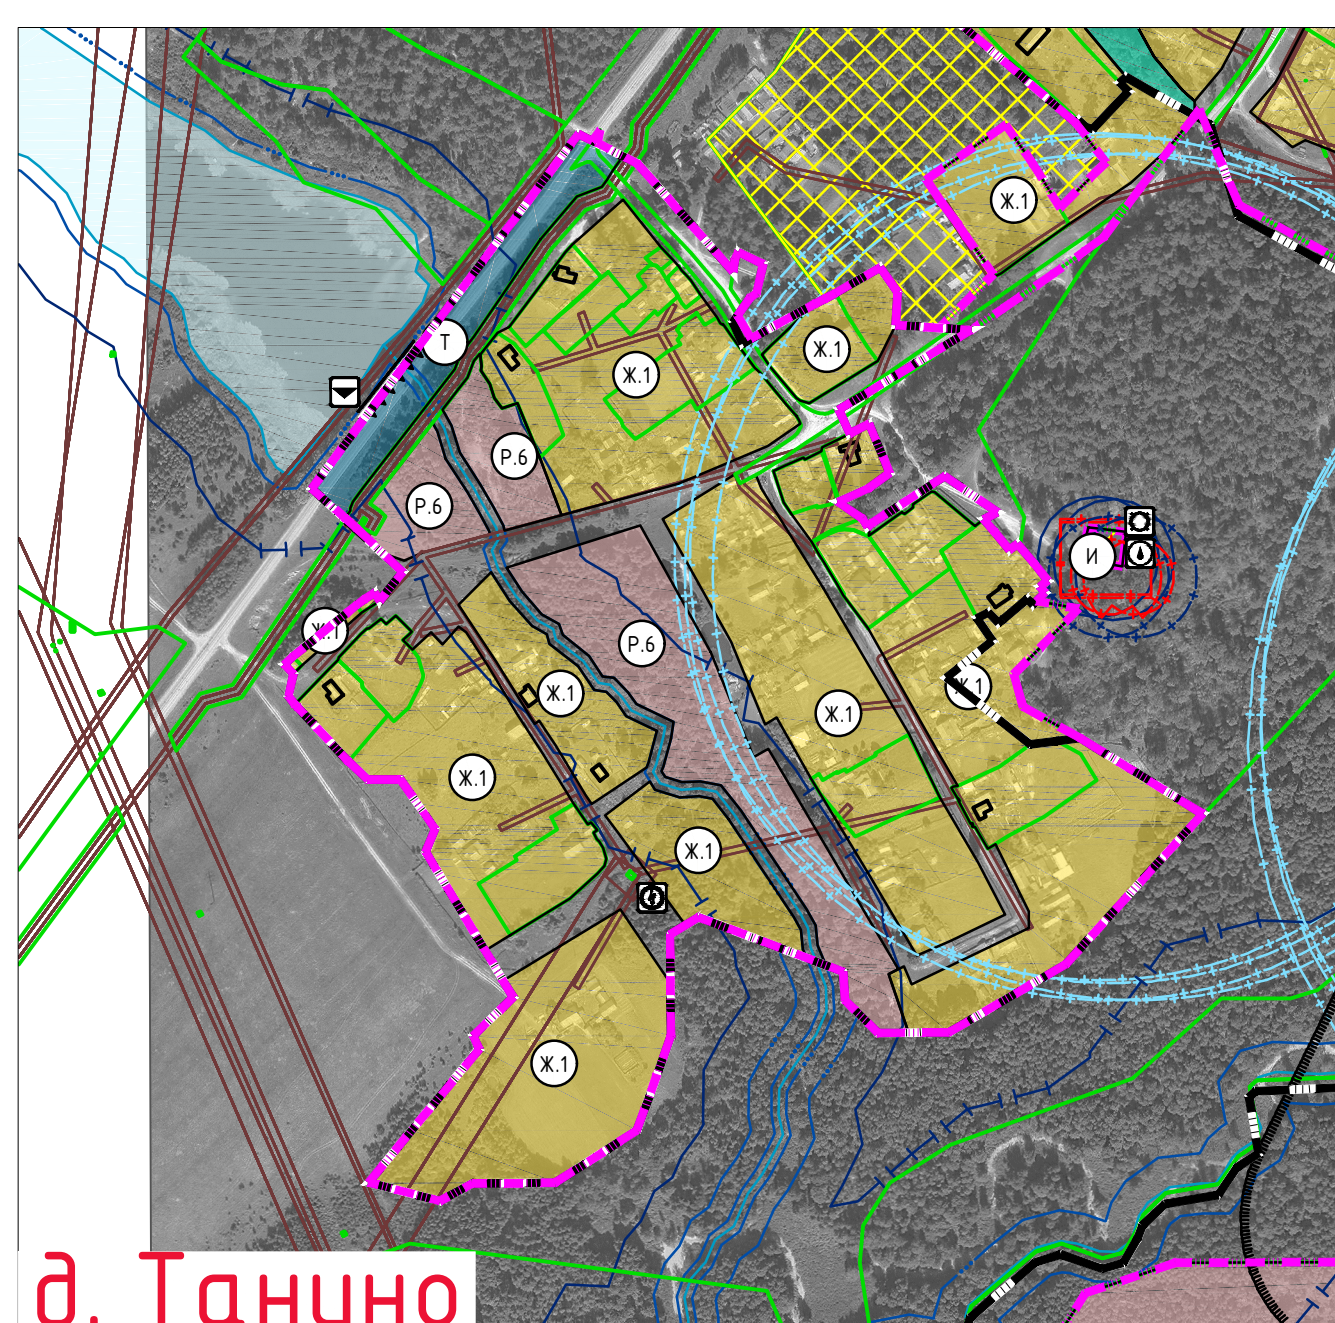


д. Танино

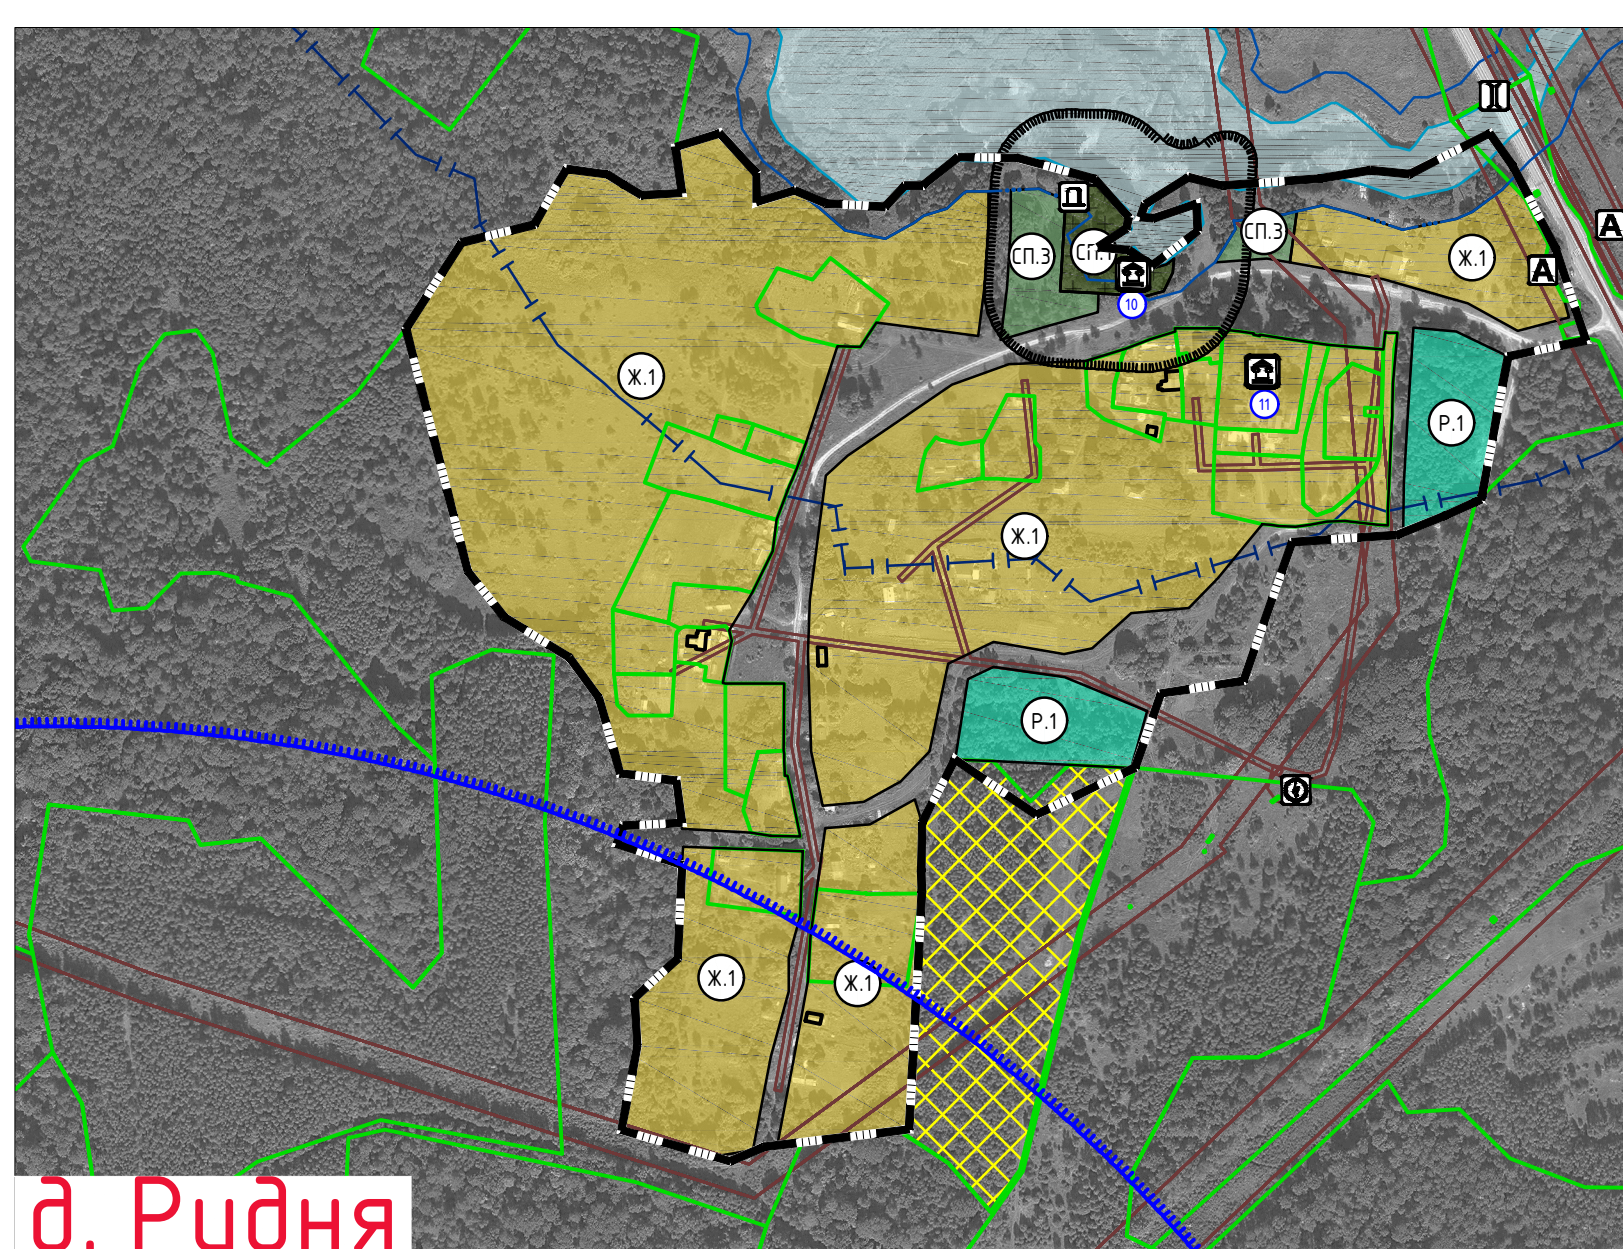

д. Рудня

сущ.	проект.	Зоны специального назначения
		СП.1 - зона складов
		СП.2 - зона складирования и захоронения отходов
		СП.3 - зона озеленения территорий специального назначения
		Объекты образования и науки
		дошкольная образовательная организация
		общеобразовательная организация
		организация дополнительного образования
		Объекты культуры и искусства
		объект культурно-просветительного назначения
		объект культурно-досугового (клубного) типа
		Объекты физической культуры и массового спорта
		объект спорта, обеспечивающий развитие спортивной инфраструктуры (спортивные сооружения (объекты) в т.ч. физкультурно-оздоровительных комплексов)
		спортивное сооружение
		Объекты здравоохранения
		лечебно-профилактическая медицинская организация (кроме санитарно-курортной), оказывающая медицинскую помощь в стационарных условиях, ее структурное подразделение
		обособленное структурное подразделение медицинской организации оказывающей первичную медико-санитарную помощь
		аптечная организация
		Прочие объекты обслуживания
		административное здание
		объект проведения гражданских обрядов
		объект религиозной организации (объединения)
		объекты торговли, общественного питания
		непроизводственный объект по предоставлению населению

сущ.	проект.
	<u>Электрические подстанции</u> электрическая подстанция 110 кВ трансформаторная подстанция (ТП)
	<u>Объекты добычи и транспортировки газа</u> пункт регазификации газа (ПРГ)
	<u>Объекты теплоснабжения</u> источник тепловой энергии
	<u>Объекты водоотведения</u> очистные сооружения (КОС)
	<u>Объекты связи</u> телевизионный ретранслятор наземная станция (радиовещ.) объекты почтовой связи
	<u>Гидротехнические сооружения</u> регулирующие и выправительные гидротехнические сооружения
	<u>Объекты единой государственной системы предупреждения и ликвидации чрезвычайных ситуаций</u> аварийно-спасательные службы (и/или) аварийно-спасательные формирования
	<u>Места погребения</u> кладбище

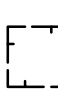сущ.	проект.	Объекты культурного наследия (ОКН)
		памятник
		Границы зон с особыми условиями использования территорий
		санитарно-защитная зона предприятий, сооружений и иных объектов
		охранная зона инженерных коммуникаций
		охранная зона, рекомендуемая к включению в ЕГРН
		санитарно-защитные зоны от складирования отходов
		водоохранная зона
		переходная полоса
		первый пояс зоны санитарной охраны источников водоснабжения
		второй пояс зоны санитарной охраны источников водоснабжения
		третий пояс зоны санитарной охраны источников водоснабжения
		Поверхностные водные объекты
		водоток (река, ручей, канал)
		водоем (озеро, пруд, обводненный карьер, водохранилище)
		границы земельных участков, обременяемых ипотекой, находящиеся в ЕГРН
		территория двойного учета