

Извещение №1

предоставления в аренду земельного участка, расположенного на землях муниципального образования – Ершичский район Смоленской области

Администрация муниципального образования-Ершичский район Смоленской области информирует население о возможности предоставления в аренду земельного участка из земель населенных пунктов для ведения личного подсобного хозяйства площадью 4500 кв.м., расположенного по адресу : Российская Федерация, Смоленская область, Ершичский район, Руханское сельское поселение.

Ознакомиться со схемой расположения земельного участка можно в отделе экономики, имущественных и земельных отношений Администрации муниципального образования – Ершичский район Смоленской области по адресу: Смоленская область, Ершичский район, с. Ершичи, ул. Советская, д. 22, кабинет №309, телефон: 8(48155)21907, в течение 30 дней со дня опубликования извещения.

Граждане, заинтересованные в предоставлении земельного участка в течение тридцати дней со дня опубликования и размещения извещения могут подавать заявления о намерении участвовать в аукционе на право заключения договора аренды такого земельного участка с соблюдением требований, установленных законодательством Российской Федерации.

Прием заявлений о намерении участвовать в аукционе на право заключения договора аренды вышеуказанного земельного участка осуществляется в течение тридцати дней соответственно со дня опубликования данного извещения.

Заявления предоставляются заявителями лично (либо его представителем) или направляется по почте по адресу: Смоленская область, с. Ершичи, ул. Советская, д.22, контактный телефон 8(48155)21907

Прием заявлений прекращается по истечении 30 дней с даты опубликования извещения.

Утверждена

Постановлением Администрации "Ершичский район" Смоленской

(наименование документа об утверждении, включая наименования органов государственной власти или области


органов местного самоуправления, принявших решение об утверждении схемы или

подписавших соглашение о перераспределении земельных участков)

от _____ № _____

Схема расположения земельного участка или земельных участков на кадастровом плане территории

Площадь земельного участка	4 500 м ²	
Обозначение характерных точек границ	Координаты, м	
	X	Y
1	2	3
н1	320 337,81	1 275 161,92
н2	320 357,87	1 275 205,56
н3	320 223,51	1 275 205,56
н4	320 255,46	1 275 156,34
н5	320 275,69	1 275 171,01
н1	320 337,81	1 275 161,92

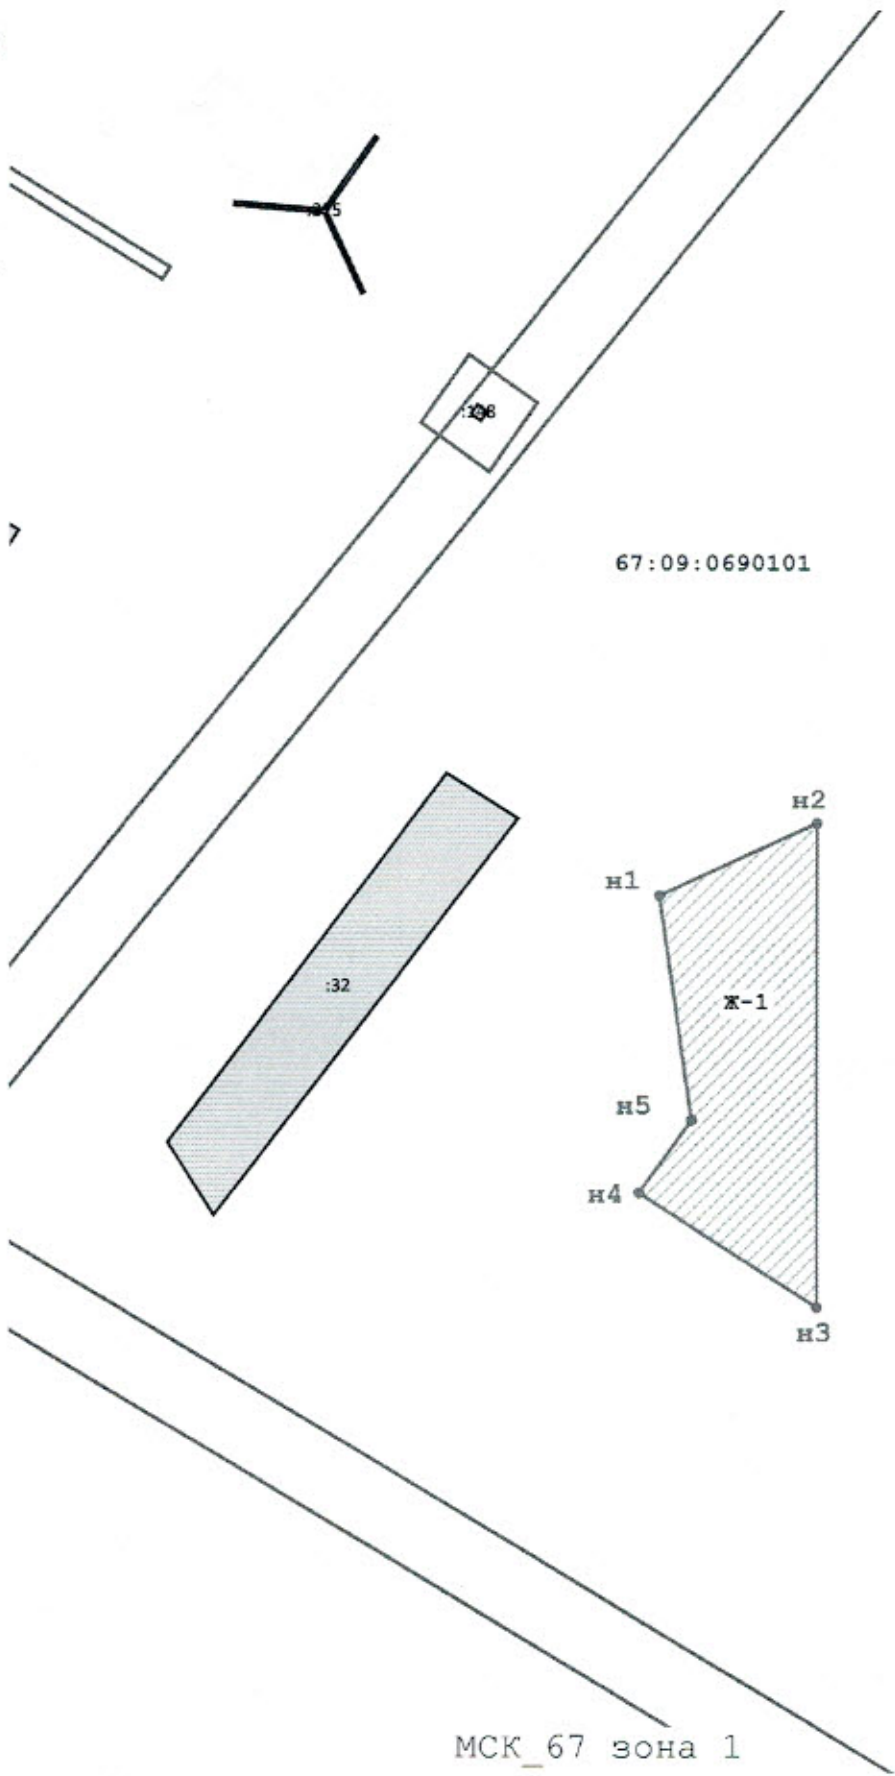

МСК_67 зона 1

Масштаб 1:2 000