


КОРРЕКТИРОВКА ГЕНЕРАЛЬНОГО ПЛАНА И ПРАВИЛ ЗЕМЛЕПОЛЬЗОВАНИЯ И ЗАСТРОЙКИ МУНИЦИПАЛЬНОГО ОБРАЗОВАНИЯ ЕРШИЧСКОГО СЕЛЬСКОГО ПОСЕЛЕНИЯ ЕРШИЧСКОГО РАЙОНА СМОЛЕНСКОЙ ОБЛАСТИ


Схема расположения Ершичского
сельского поселения
Ершичского района Смоленской области

Карта планируемого размещения объектов местного значения поселения.
Карта границ населенных пунктов
(в том числе границ образуемых населенных пунктов),
входящих в состав поселения. М 1:25000.

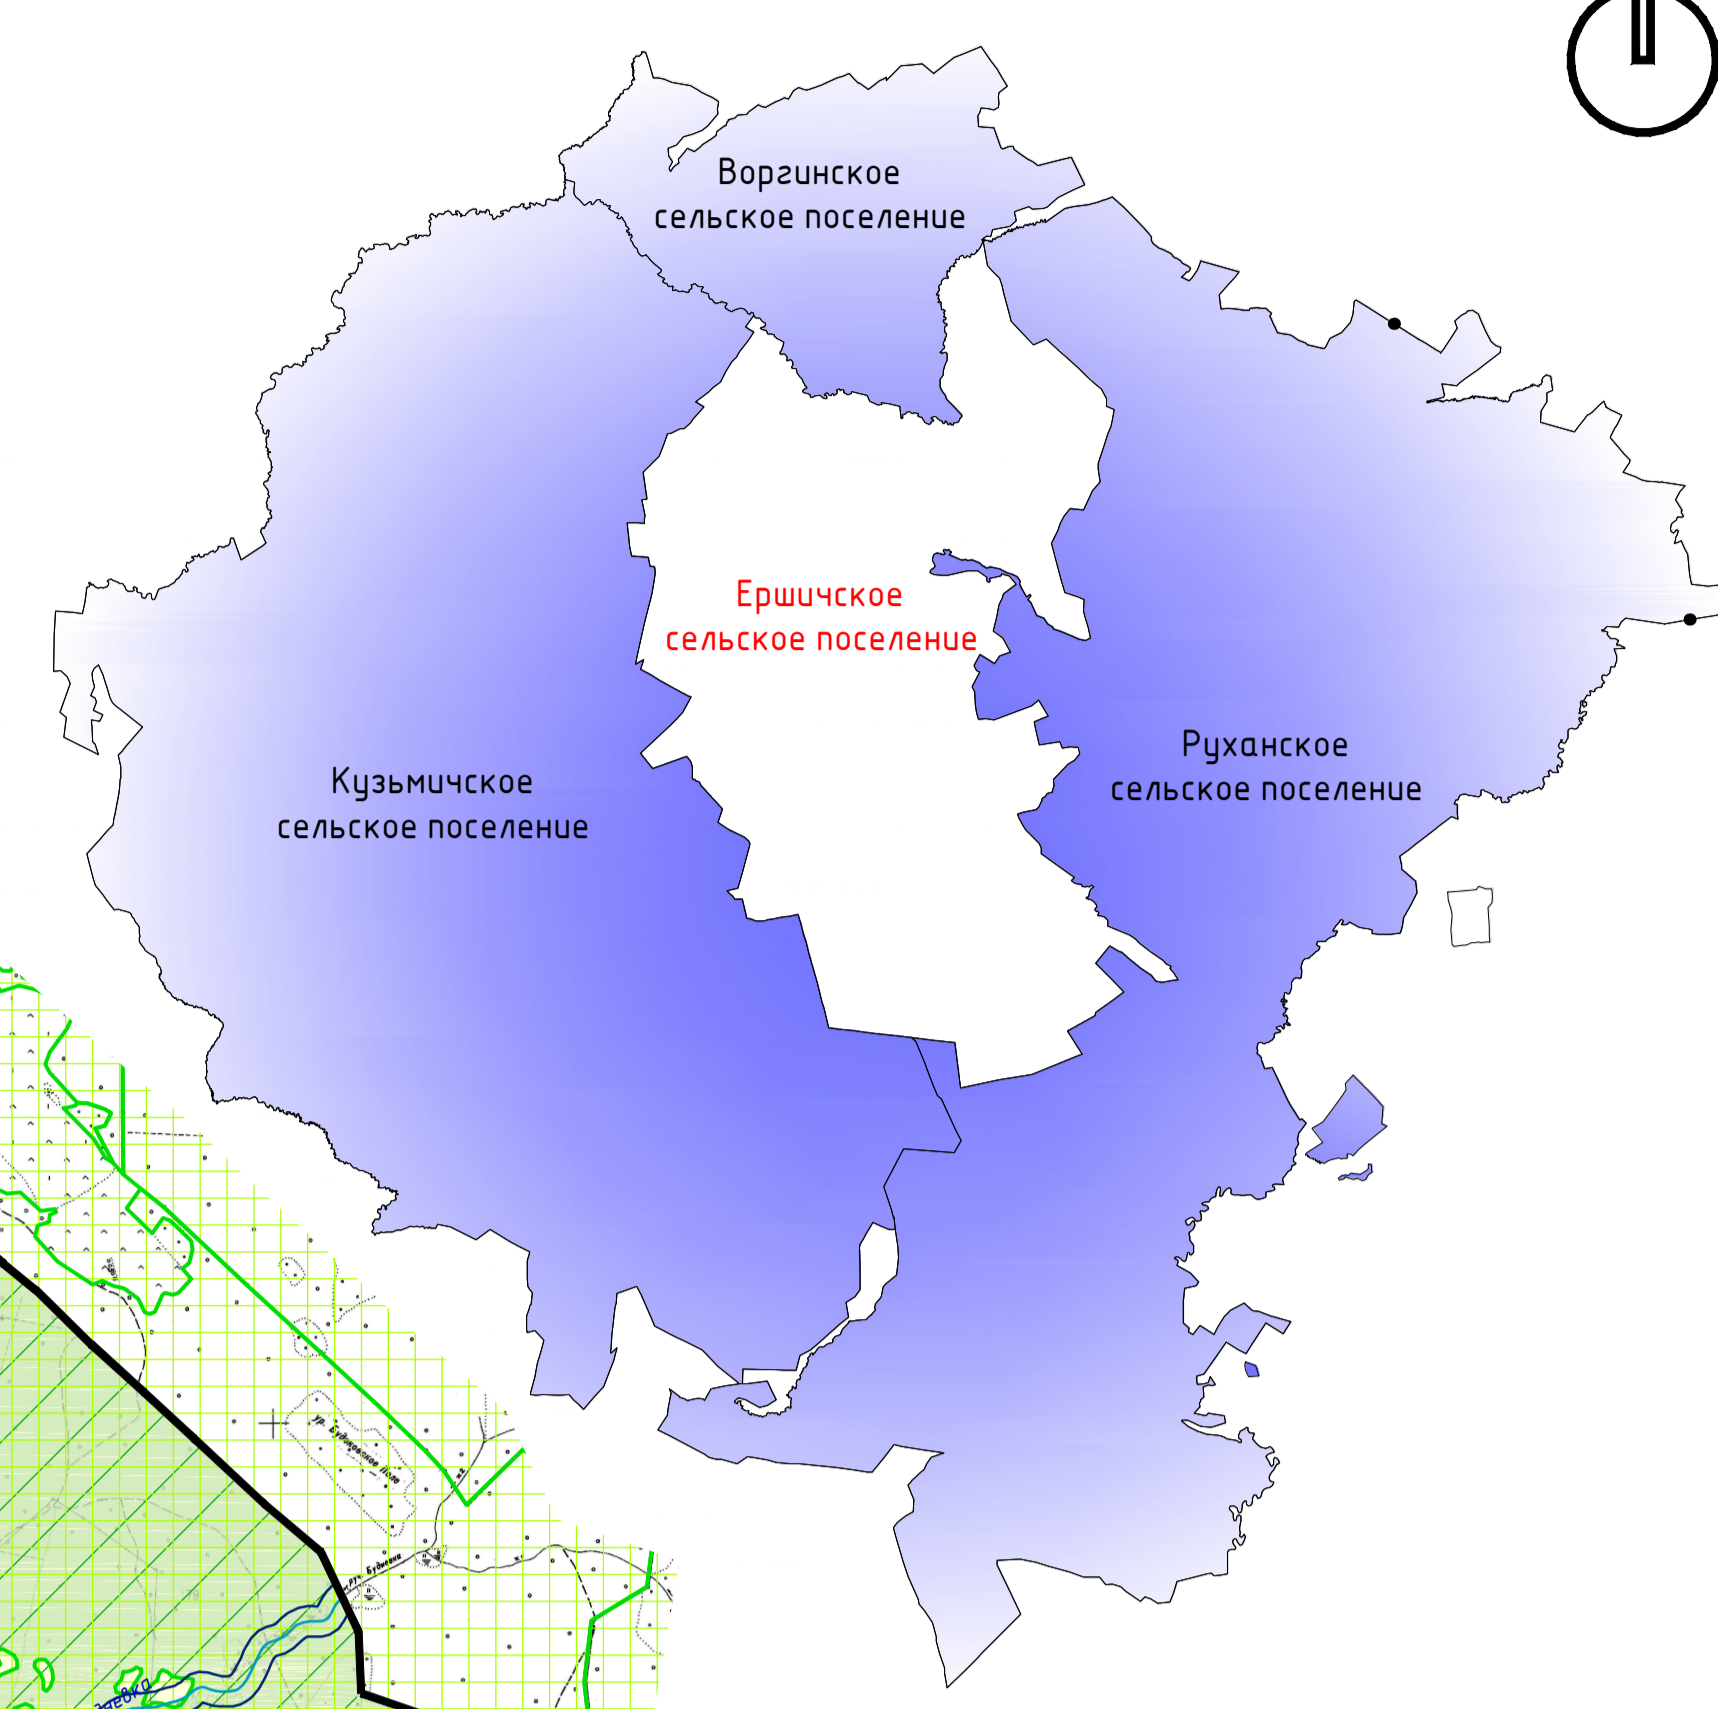

Условные обозначения

- | сущ. | проект. | Границы |
|---|---------|---|
| — | — | граница сельского поселения |
| — | — | граница населенного пункта |
| Функциональные зоны | | |
| ■ | ■ | зона земель населенных пунктов |
| ■ | ■ | зона земель лесного фонда (градостроительные регламенты не устанавливаются) |
| ■ | ■ | зона сельскохозяйственных угодий (градостроительные регламенты не устанавливаются) |
| ■ | ■ | производственная зона сельскохозяйственных предприятий (на землях сельскохозяйственного назначения) (градостроительные регламенты не устанавливаются) |
| ■ | ■ | зона инженерной и транспортной инфраструктуры |
| ■ | ■ | зона земель водного фонда (градостроительные регламенты не устанавливаются) |
| Предприятия и объекты добывающей и обрабатывающей промышленности | | |
| ■ | ■ | предприятие строительной промышленности, по выделению неметаллической минеральной продукции |
| Объекты утилизации, обезвреживания, размещения отходов производства и потребления | | |
| ■ | ■ | объект размещения отходов |
| ■ | ■ | объект утилизации, уничтожения биологических отходов |
| Автомобильные дороги | | |
| ■ | ■ | автомобильные дороги регионального или межмуниципального значения |
| ■ | ■ | автомобильные дороги местного значения |
| Объекты обслуживания и хранения автомобильного транспорта | | |
| ■ | ■ | станция автозаправочная |
| ■ | ■ | станция технического обслуживания |
| ■ | ■ | станция (парковка) автомобилей |
| Остановочные пункты общественного пассажирского транспорта | | |
| ■ | ■ | основной пункт |
| Искусственные дорожные сооружения | | |
| ■ | ■ | настольное сооружение |
| Электрические подстанции | | |
| ■ | ■ | электрическая подстанция 110 кВ |
| ■ | ■ | трансформаторная подстанция (ТП) |
| Линии электропередачи (ЛЭП) | | |
| ■ | ■ | линии электропередачи 110 кВ |
| ■ | ■ | линии электропередачи 35 кВ |
| ■ | ■ | линии электропередачи 10 кВ |
| Магистральные трубопроводы для транспортировки жидких и газообразных углеводородов | | |
| ■ | ■ | магистральный нефтепровод |
| Объекты добычи и транспортировки газа | | |
| ■ | ■ | пункт регулирования газа (ПРГ) |
| Распределительные трубопроводы для транспортировки газа | | |
| ■ | ■ | газопровод распределительный высокого давления |
| Места погребения | | |
| ■ | ■ | кладбище |
| Особо охраняемые природные территории | | |
| ■ | ■ | Государственный природный заказник |
| Границы зон с особыми условиями использования территории | | |
| ■ | ■ | санитарно-защитная зона предприятий, сооружений и иных объектов |
| ■ | ■ | охранная зона инженерных коммуникаций |
| ■ | ■ | охранная зона, рекомендуемая к внесению в ЕГРН |
| ■ | ■ | санитарно-защитные зоны от скопления пыли |
| ■ | ■ | водоохранная зона |
| Поверхностные водные объекты | | |
| ■ | ■ | водоток (река, ручей, канал) |
| ■ | ■ | водоем (озеро, пруд, обводненный карьер, водохранилище) |
| Планируемая зона границ земельных участков, сведения о которых содержатся в ЕГРН | | |
| ■ | ■ | территория двойного учета |

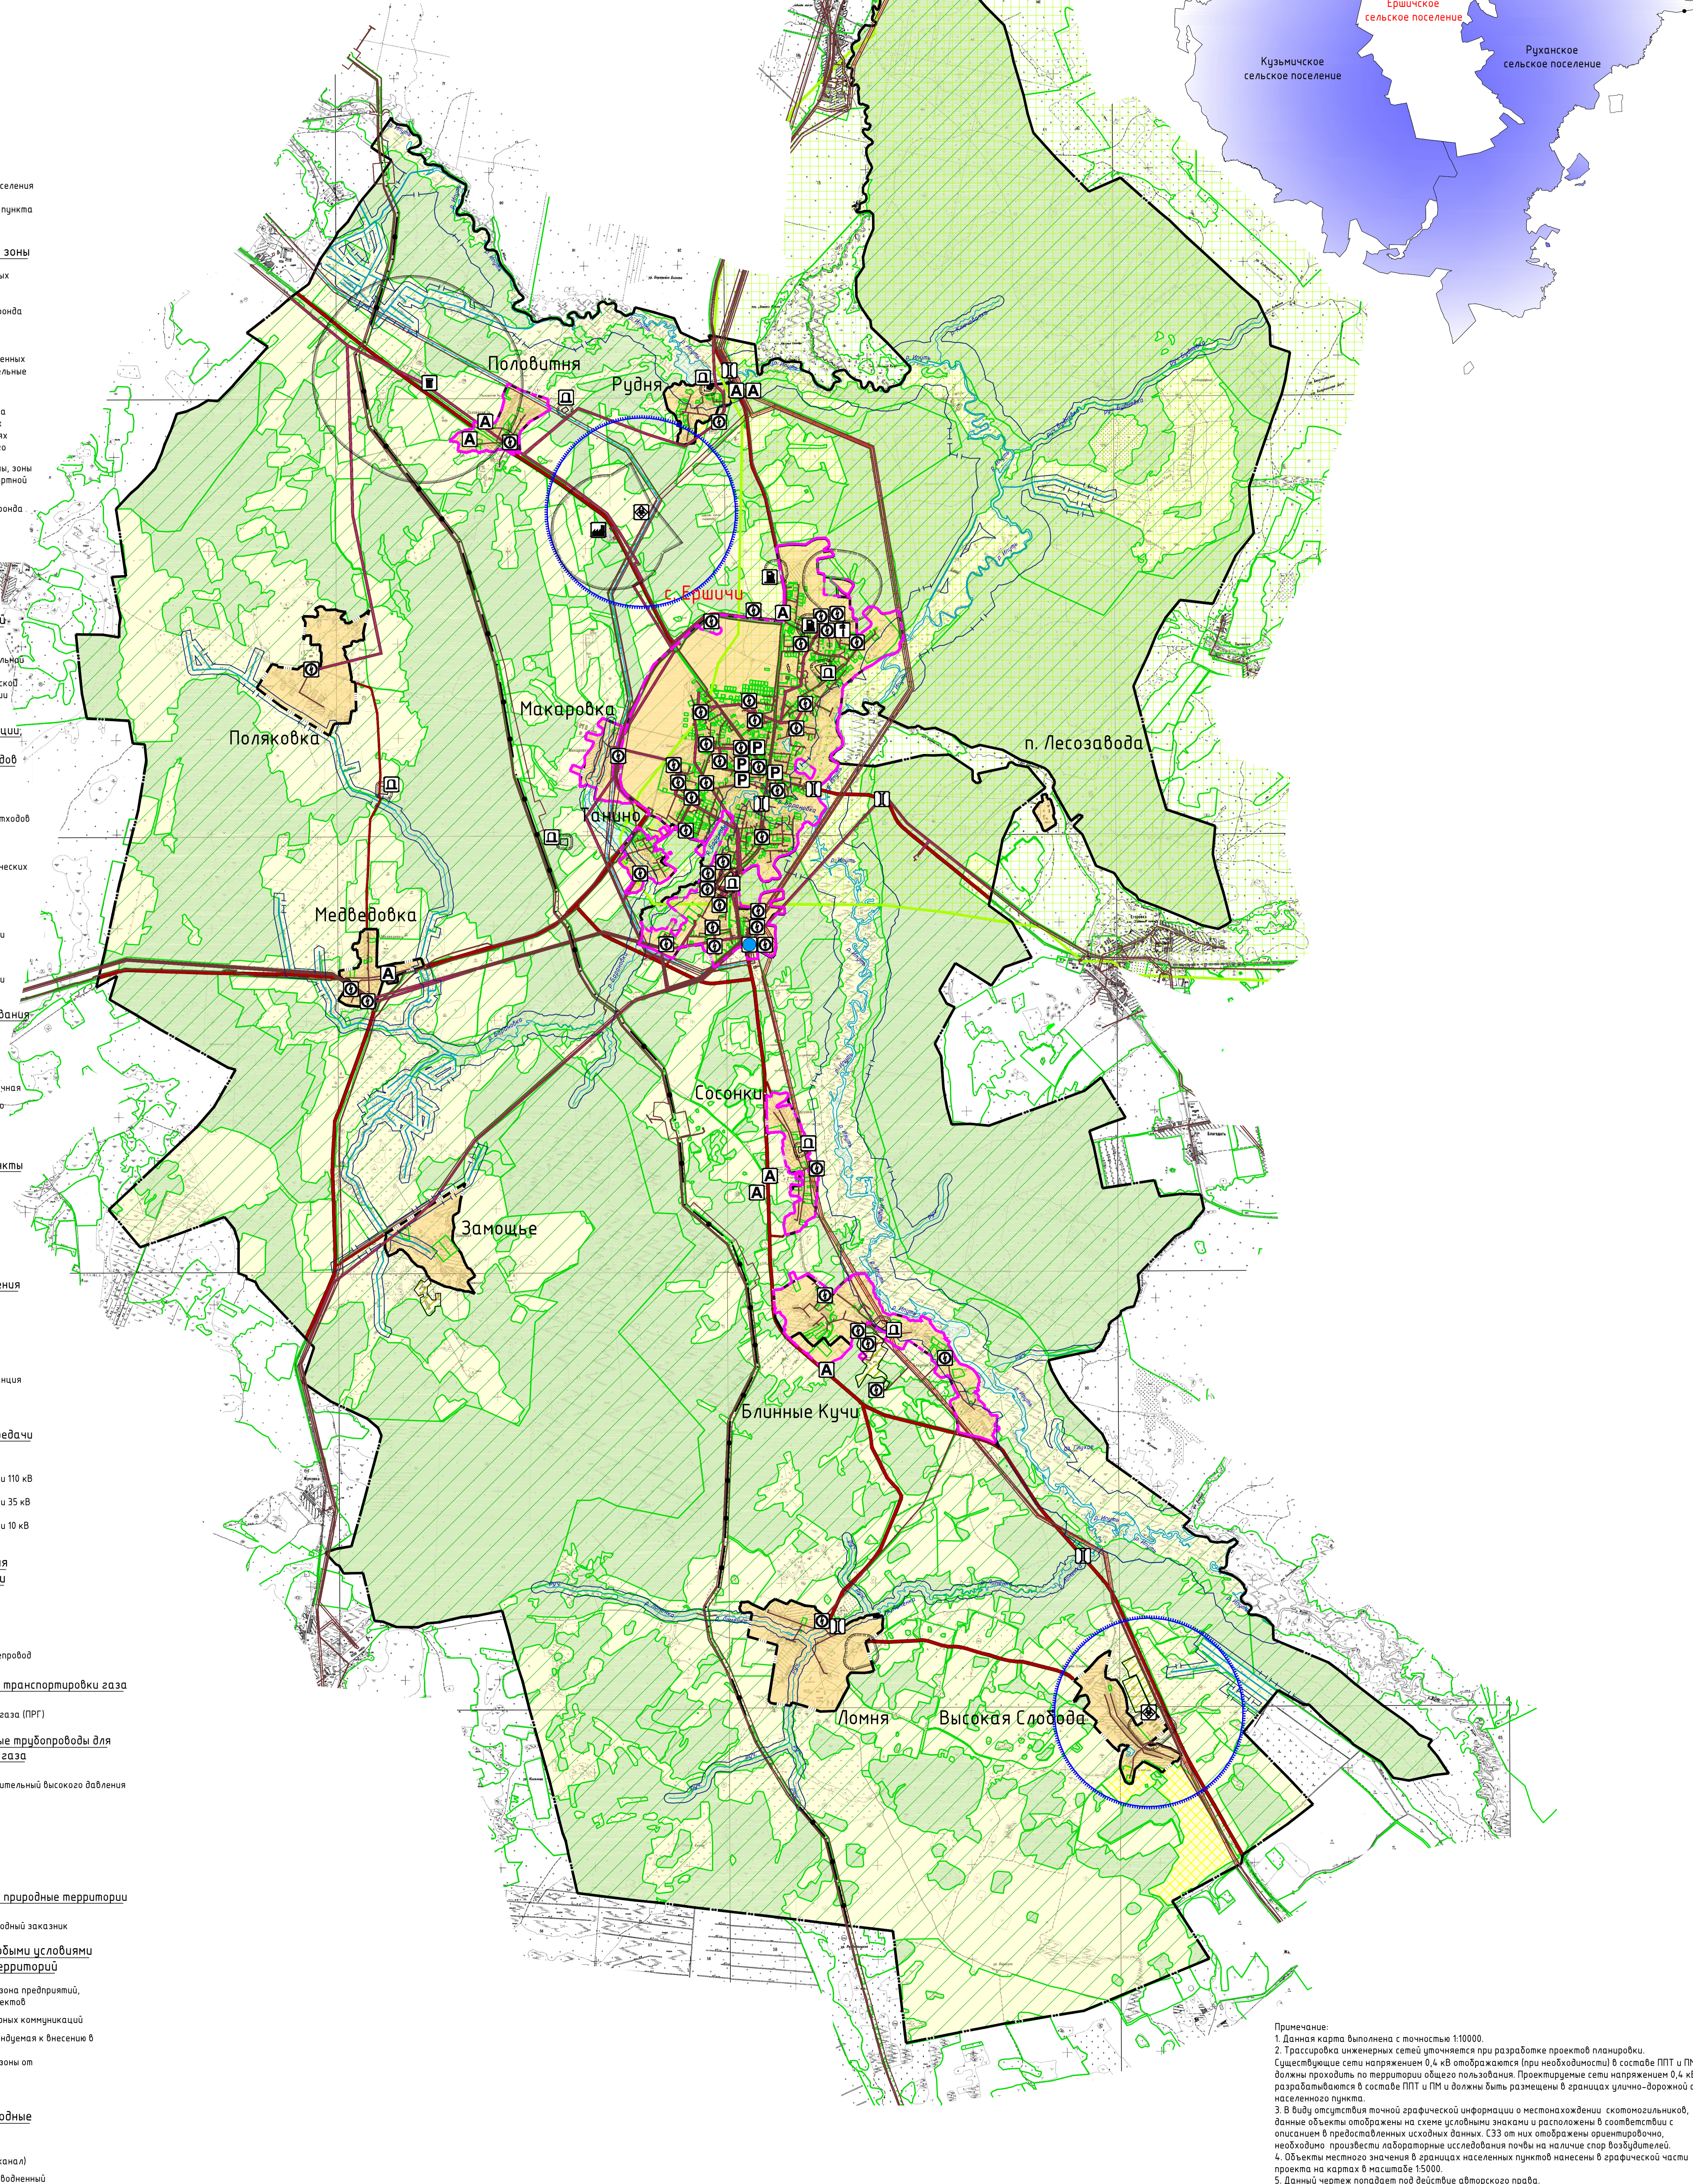

Примечания:
1. Данная карта выполнена с точностью 1:10000.
2. Трассировка инженерных сетей уточняется при разработке проектов планировки. Существующие сети напряжением 0,4 кВ отображаются (при необходимости) в составе ППТ и ПМ и должны проходить по территории общего пользования. Проектные сети напряжением 0,4 кВ разрабатываются в составе ППТ и ПМ и должны быть размещены в границах улично-дорожной сети населенного пункта.
3. В виду отсутствия точной графической информации о местонахождении скотомогильника, данные объекты отображены на схеме условными знаками и расположены в соответствии с описанием в предоставленных исходных данных. СЗЗ от них отображены ориентировочно, необходимо провести лабораторные исследования почвы на наличие спор возбудителей.
4. Объекты местного значения в границах населенных пунктов нанесены в графической части проекта на картах в масштабе 1:5000.
5. Данный чертеж попадает под действие авторского права.

| | | | | | |
|---|-------------|-------------|----------|------|--------|
| Договор №37/2020 от 18.03.2020 г. | | | | ГП-1 | |
| Генеральный план и Правила землепользования и застройки Ершичского сельского поселения Ершичского района Смоленской области | | | | | |
| Имя | Фамилия | Имя | Фамилия | Лист | Листов |
| И.И.И. | И.И.И. | И.И.И. | И.И.И. | 1 | 4 |
| Генеральный план | | | | | |
| Разработчик | Исполнитель | Проверенный | Одобрено | | |
| И.И.И. | И.И.И. | И.И.И. | И.И.И. | | |
| И.И.И. | И.И.И. | И.И.И. | И.И.И. | | |